


Konstruktionsbeschreibung

Modell-Nr.	04-06-06-52-01-0308
Bauweise Trennbauteil	Massivwand, zweischalig
Anschluss	Innenwand an Dach
Bauweise Flanke	Schrägdach mit Auf- und Zwischensparrendämmung
Stoßstelle	T-Stoß, starrer Anschluss
Variante	Dachkonstruktion durch Trennwand unterbrochen, Lattung und Wärmedämmung getrennt, ohne zusätzliche Bedämpfungsmaßnahme, mit Auf- und Zwischensparrendämmung

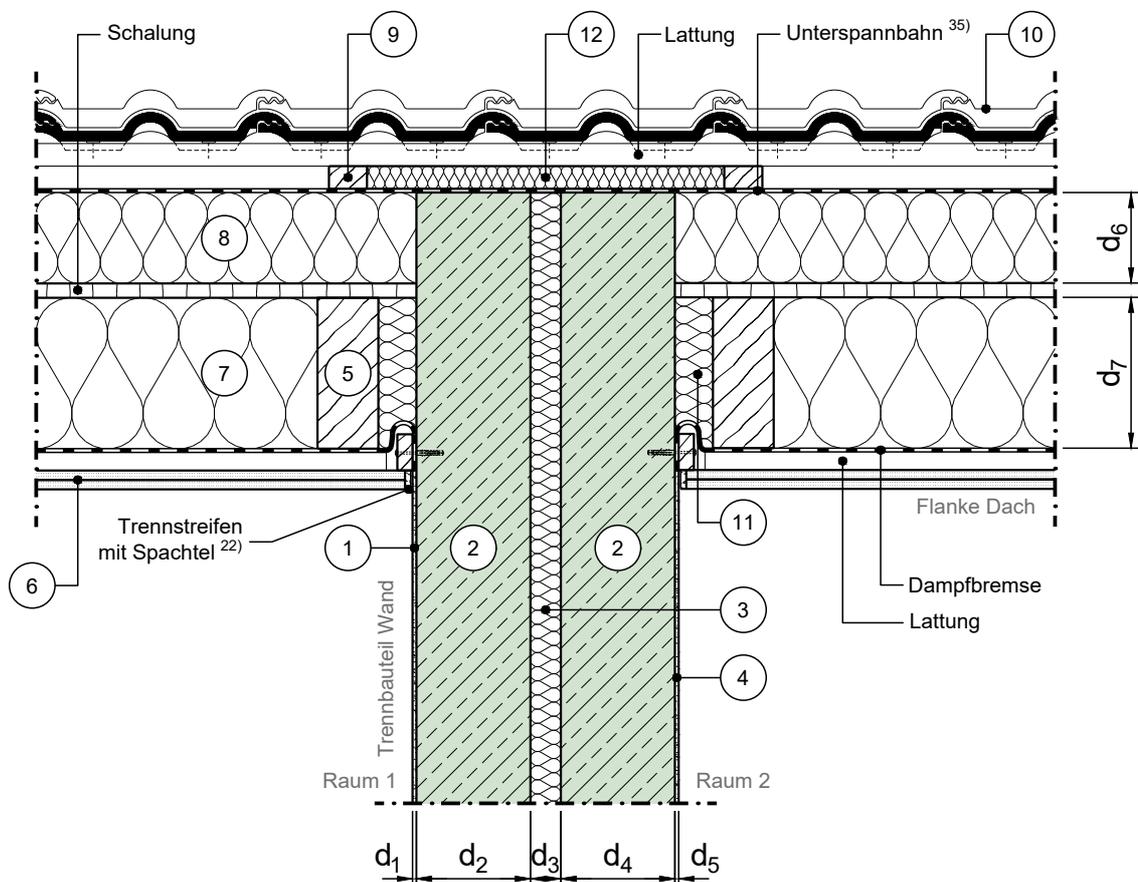

Vertikalschnitt

Maßstab 1:10

	Schichtbezeichnung		Schichtbezeichnung		Schichtbezeichnung
①	Putz	⑤	Dachsparren	⑨	Konterlattung
②	Normalbeton oder Leichtbeton	⑥	Gipsplatte ³⁾	⑩	Dachdeckung
③	Trennwanddämmung ³⁶⁾	⑦	Wärmedämmung ³²⁾	⑪	Wärmedämmung ²⁶⁾
④	Putz	⑧	Wärmedämmung ³³⁾	⑫	Wärmedämmung ²⁶⁾