


# Konstruktionsbeschreibung

Modell-Nr.	04-06-06-52-01-0318
Bauweise Trennbauteil	Massivwand, zweischalig
Anschluss	Innenwand an Dach
Bauweise Flanke	Schrägdach mit Auf- und Zwischensparrendämmung
Stoßstelle	T-Stoß, starrer Anschluss
Variante	Dachkonstruktion durch Trennwand unterbrochen, Lattung und Wärmedämmung getrennt, mit zusätzlicher Bedämpfungsmaßnahme, mit Auf- und Zwischensparrendämmung

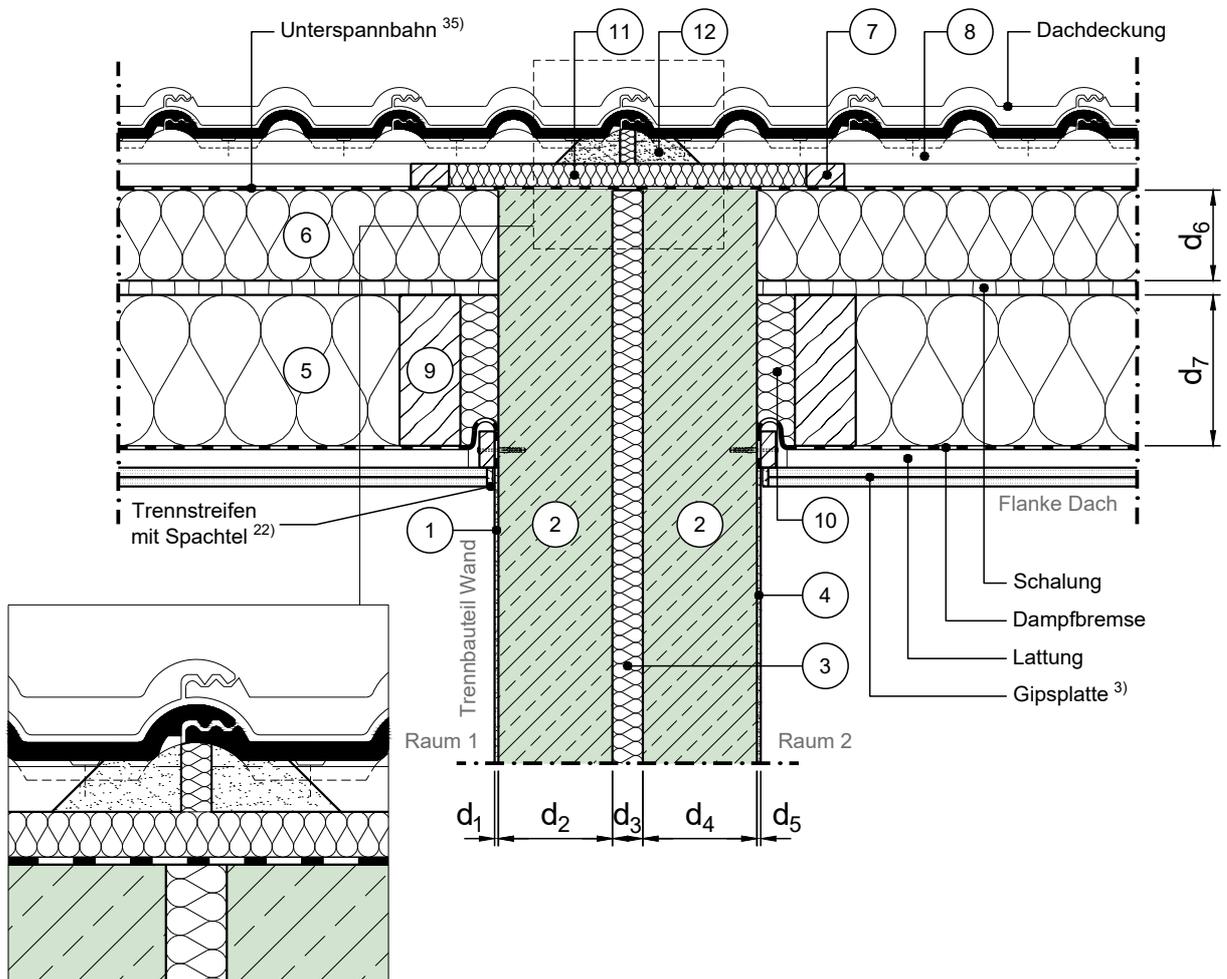

Vertikalschnitt

Maßstab 1:10

	Schichtbezeichnung		Schichtbezeichnung		Schichtbezeichnung
①	Putz	⑤	Wärmedämmung <sup>32)</sup>	⑨	Dachsparren
②	Normalbeton oder Leichtbeton	⑥	Wärmedämmung <sup>33)</sup>	⑩	Wärmedämmung <sup>26)</sup>
③	Trennwanddämmung <sup>36)</sup>	⑦	Konterlattung	⑪	Wärmedämmung <sup>26)</sup>
④	Putz	⑧	Lattung	⑫	Mörtelbett

Dieses Zeichnungsblatt ist dem "Planungsatlas für den Hochbau" entnommen. Stand: 12.2019  
 Bei der Verwendung ist zu beachten, dass im Gesamtwerk ggf. weitere konstruktionsrelevante Hinweise enthalten sind.