


Konstruktionsbeschreibung

Modell-Nr.	04-06-06-52-01-0328
Bauweise Trennbauteil	Massivwand, zweischalig
Anschluss	Innenwand an Dach
Bauweise Flanke	Schrägdach mit Auf- und Zwischensparrendämmung
Stoßstelle	T-Stoß, starrer Anschluss
Variante	Dachkonstruktion durch Trennwand unterbrochen, Lattung und Wärmedämmung getrennt, Dachdeckung und Trennwandkopf abgeschottet, mit Auf- und Zwischensparrendämmung

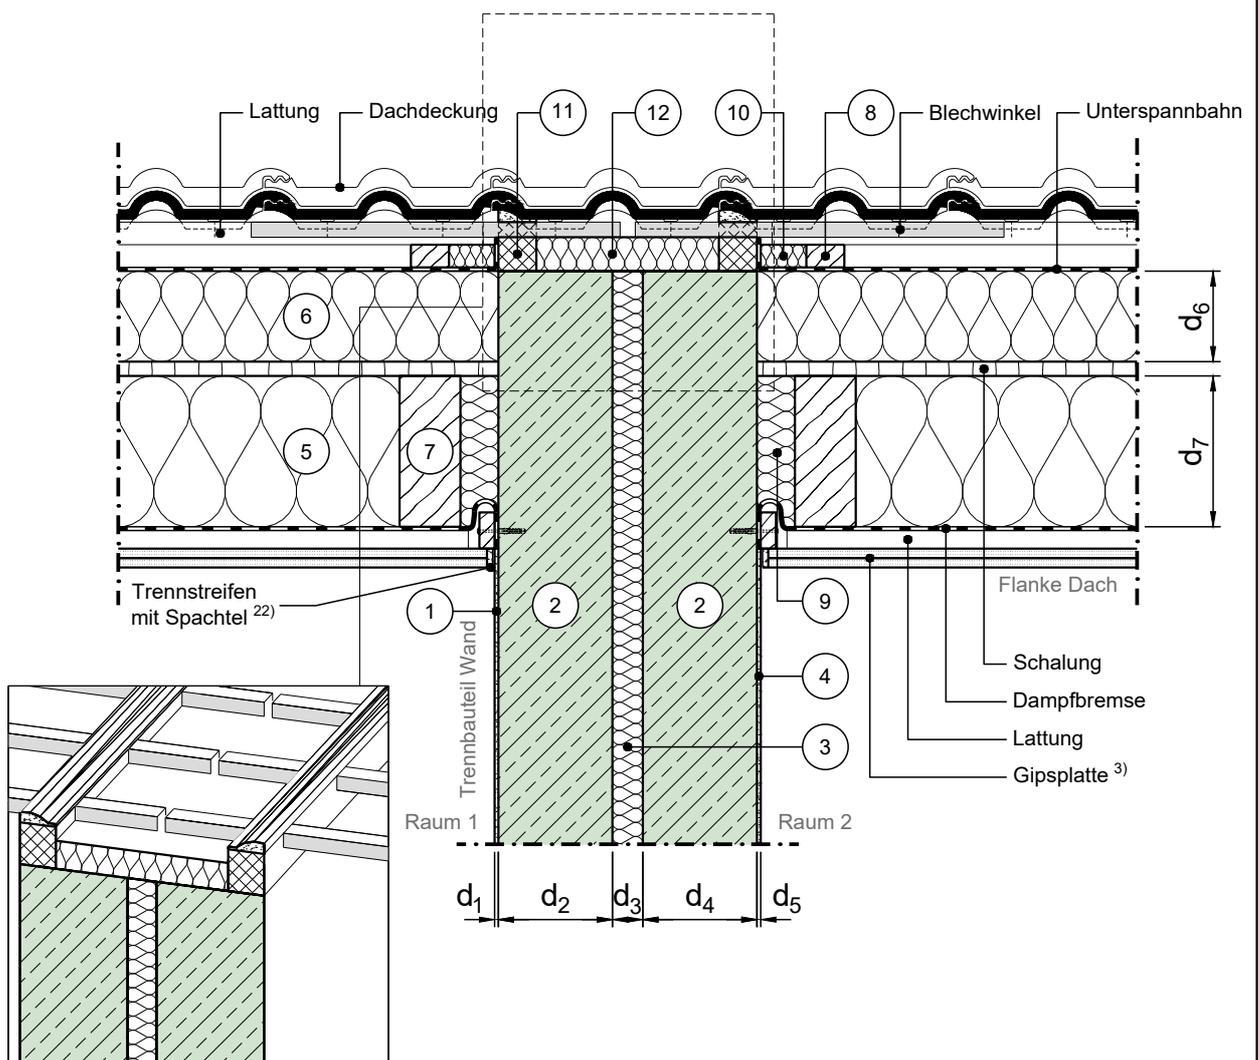

Vertikalschnitt

Maßstab 1:10

	Schichtbezeichnung		Schichtbezeichnung		Schichtbezeichnung
①	Putz	⑤	Wärmedämmung ³²⁾	⑨	Wärmedämmung ²⁶⁾
②	Normalbeton oder Leichtbeton	⑥	Wärmedämmung ³³⁾	⑩	Wärmedämmung ²⁶⁾
③	Trennwanddämmung ³⁶⁾	⑦	Dachsparren	⑪	Aufmauerung mit wärmedämmenden Steinen
④	Putz	⑧	Konterlattung	⑫	Wärmedämmung