


Konstruktionsbeschreibung

Modell-Nr.	04-06-06-52-01-0338
Bauweise Trennbauteil	Massivwand, zweischalig
Anschluss	Innenwand an Dach
Bauweise Flanke	Schrägdach mit Auf- und Zwischensparrendämmung
Stoßstelle	T-Stoß, starrer Anschluss
Variante	Dachkonstruktion durch Trennwand unterbrochen, Lattung und Wärmedämmung getrennt, Dachkonstruktion vollständig unterbrochen, mit Auf- und Zwischensparrendämmung

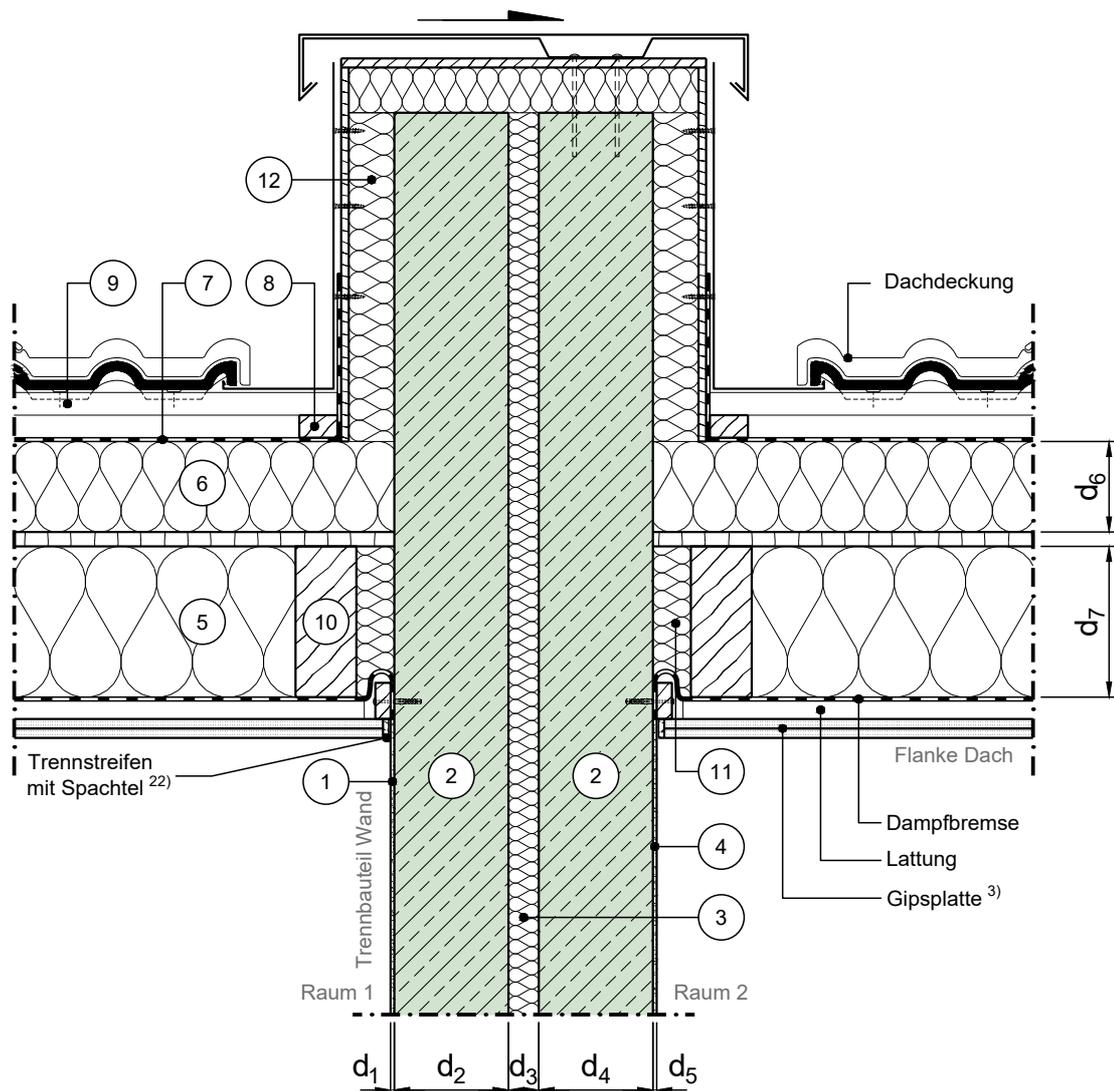

Vertikalschnitt

Maßstab 1:10

	Schichtbezeichnung		Schichtbezeichnung		Schichtbezeichnung
①	Putz	⑤	Wärmedämmung ³²⁾	⑨	Lattung
②	Normalbeton oder Leichtbeton	⑥	Wärmedämmung ³³⁾	⑩	Dachsparren
③	Trennwanddämmung ³⁶⁾	⑦	Unterspannbahn	⑪	Wärmedämmung ²⁶⁾
④	Putz	⑧	Konterlattung	⑫	Wärmedämmung ²⁶⁾

Dieses Zeichnungsblatt ist dem "Planungsatlas für den Hochbau" entnommen. Stand: 12.2019
 Bei der Verwendung ist zu beachten, dass im Gesamtwerk ggf. weitere konstruktionsrelevante Hinweise enthalten sind.