


Konstruktionsbeschreibung

| | |
|-----------------------|--|
| Modell-Nr. | 04-06-06-53-08-0038 |
| Bauweise Trennbauteil | Massivwand, zweischalig |
| Anschluss | Innenwand an Dach |
| Bauweise Flanke | Flachdach in Holzbauweise |
| Stoßstelle | T-Stoß, gleitender Anschluss |
| Variante | Trennwand mit gleitendem Anschluss an die Unterdecke dicht angeschlossen |

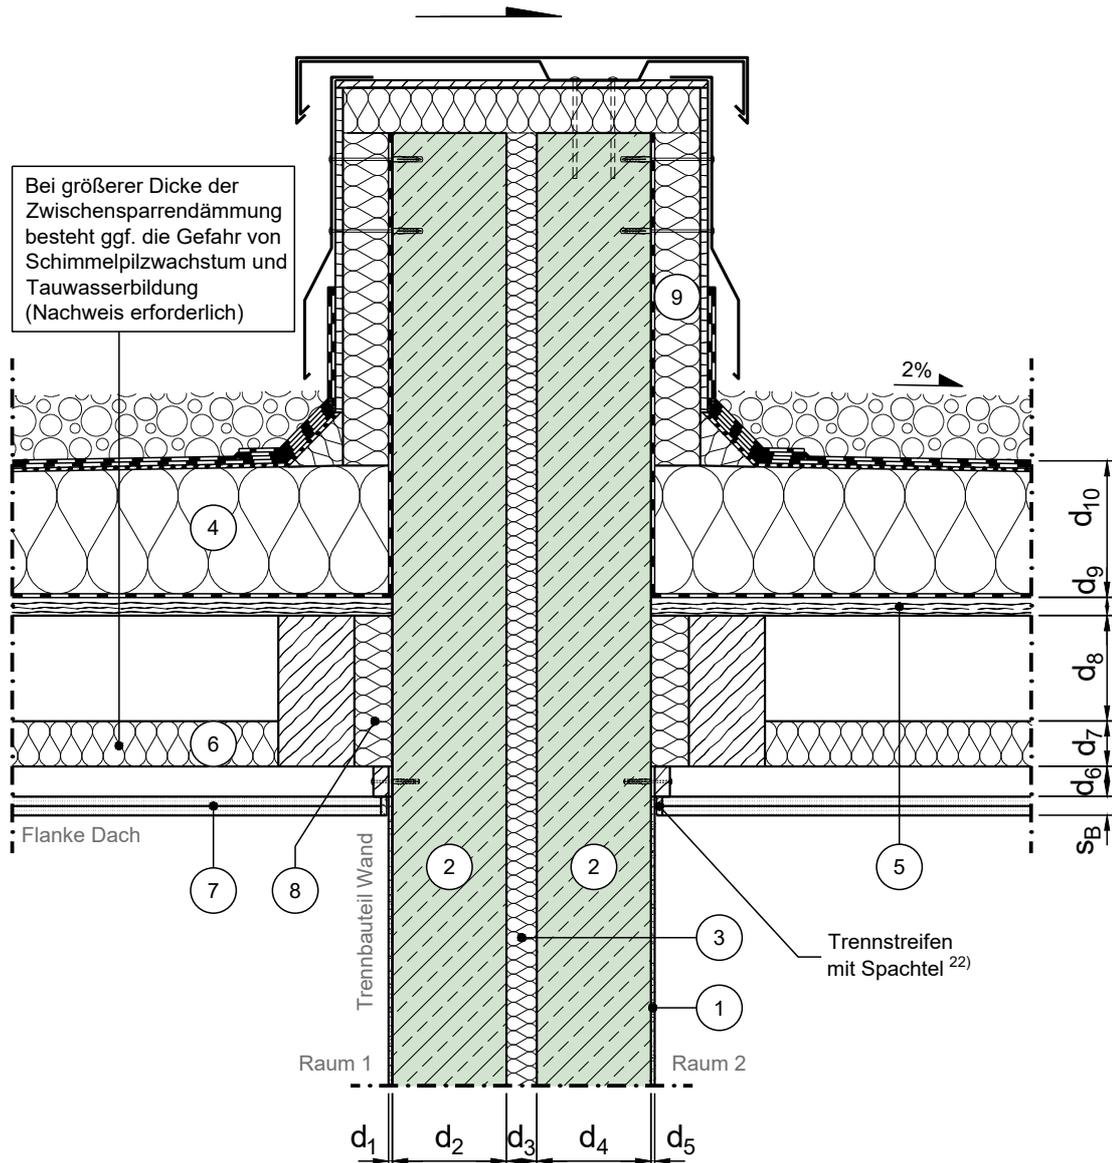

Vertikalschnitt

Maßstab 1:10

| | Schichtbezeichnung | | Schichtbezeichnung | | Schichtbezeichnung |
|---|---------------------------------|---|--------------------------|---|--------------------|
| ① | Putz | ⑤ | Holzschalung | ⑨ | Wärmedämmung |
| ② | Normalbeton oder Leichtbeton | ⑥ | Wärmedämmung | ⑩ | |
| ③ | Trennwanddämmung ³⁶⁾ | ⑦ | Gipsplatte ³⁾ | ⑪ | |
| ④ | Trittfeste Wärmedämmung | ⑧ | Wärmedämmung | ⑫ | |