


Konstruktionsbeschreibung

Modell-Nr.	04-06-06-53-08-0039
Bauweise Trennbauteil	Massivwand, zweischalig
Anschluss	Innenwand an Dach
Bauweise Flanke	Flachdach in Holzbauweise
Stoßstelle	T-Stoß, gleitender Anschluss
Variante	Trennwand mit gleitendem Anschluss an die abgehängte Unterdecke dicht angeschlossen

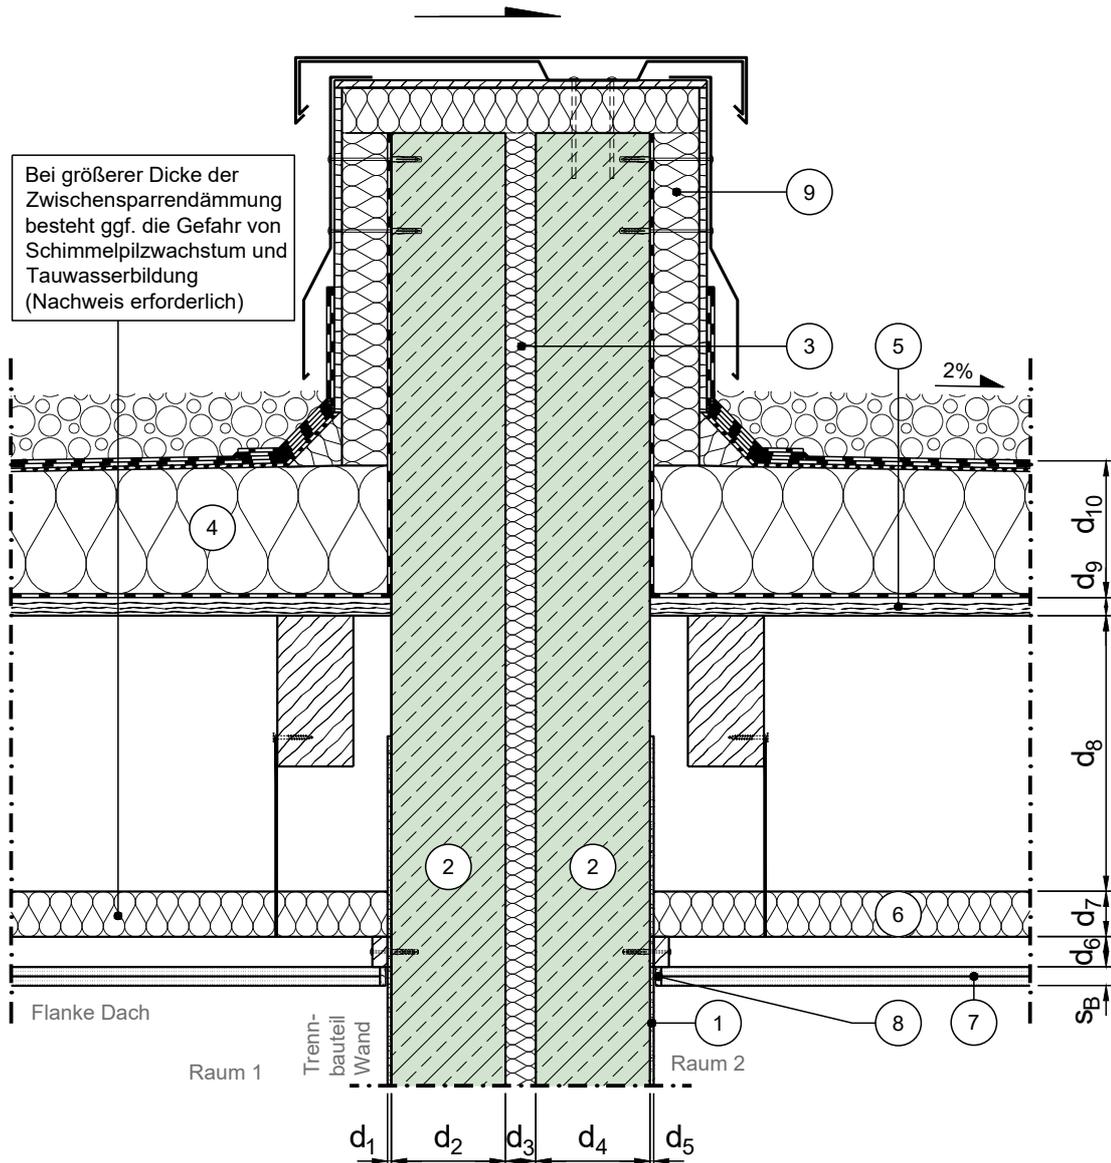

Vertikalschnitt

Maßstab 1:10

	Schichtbezeichnung		Schichtbezeichnung		Schichtbezeichnung
①	Putz	⑤	Holzschalung	⑨	Wärmedämmung
②	Normalbeton oder Leichtbeton	⑥	Wärmedämmung	⑩	
③	Trennwanddämmung ³⁶⁾	⑦	Gipsplatte ³⁾	⑪	
④	Trittfeste Wärmedämmung	⑧	Trennstreifen mit Spachtel ²²⁾	⑫	