

Konstruktionsbeschreibung

Modell-Nr. 04-06-08-30-02-0410


Bauweise Trennbauteil Massivwand, zweischalig

Anschluss Innenwand an Boden

Bauweise Flanke Massivboden ohne Vorsatzschale

Stoßstelle K-Stoß, starrer Anschluss

Variante Raum mindestens ein Geschoss über Bodenplatte, vollständige Trennung der Schalen und der flankierenden Bauteile ab Oberkante Bodenplatte

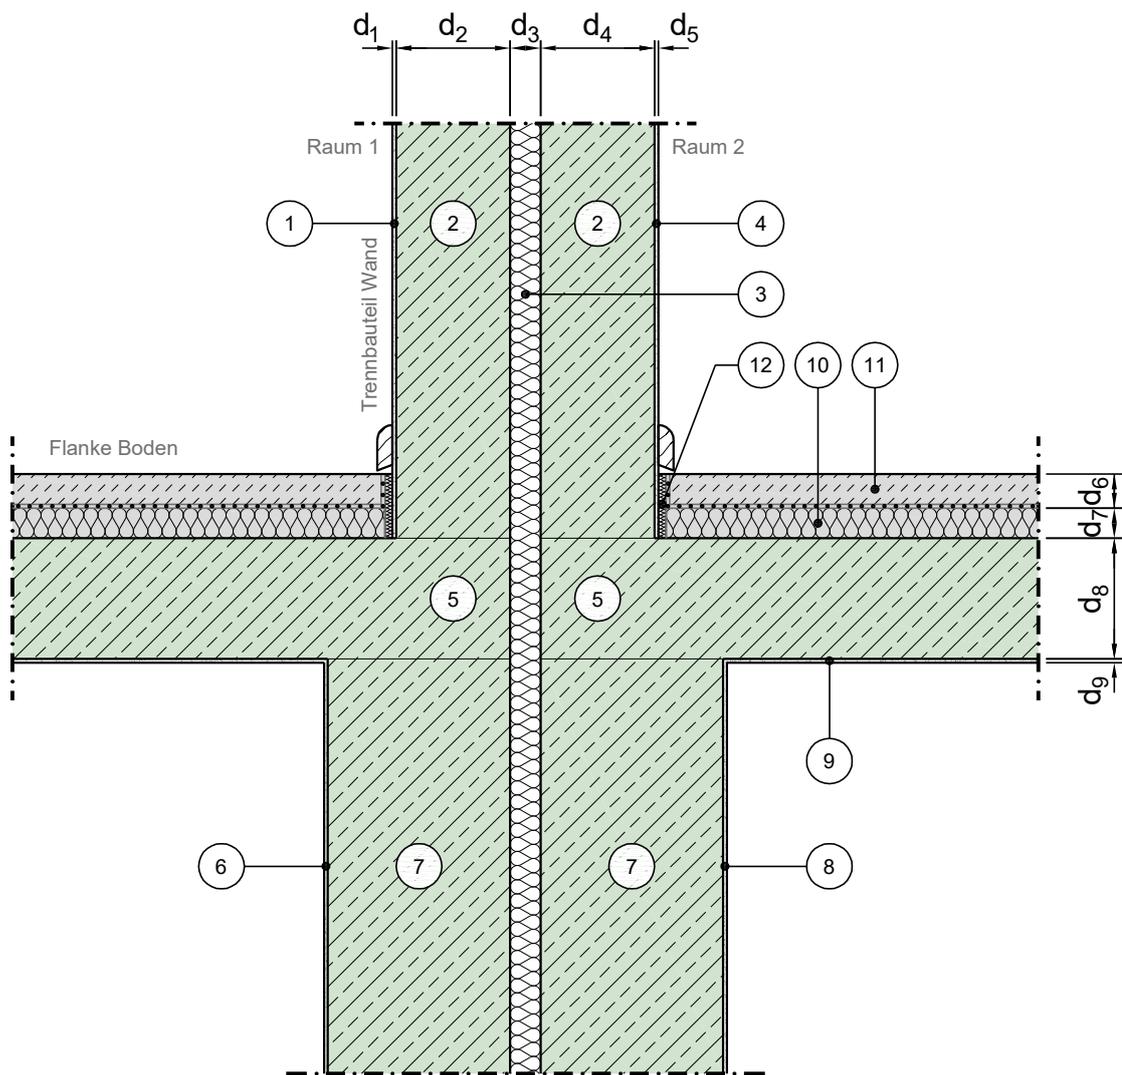

Vertikalschnitt

Maßstab 1:10

	Schichtbezeichnung		Schichtbezeichnung		Schichtbezeichnung
①	Putz	⑤	Stahlbeton ⁹⁾	⑨	Putz
②	Normalbeton oder Leichtbeton	⑥	Putz	⑩	Trittschalldämmung ⁷⁾
③	Trennwanddämmung ³⁶⁾	⑦	Normalbeton oder Leichtbeton	⑪	schwimmender Estrich ⁶⁾
④	Putz	⑧	Putz	⑫	Randdämmstreifen ⁸⁾