

# Konstruktionsbeschreibung

Modell-Nr. 04-06-09-60-01-0415


Bauweise Trennbauteil Massivwand, zweischalig

Anschluss Innenwand an Bodenplatte

Bauweise Flanke Massivbodenplatte ohne Vorsatzschale

Stoßstelle T-Stoß, starrer Anschluss

Variante Raum über Bodenplatte, Bodenplatte durchgehend

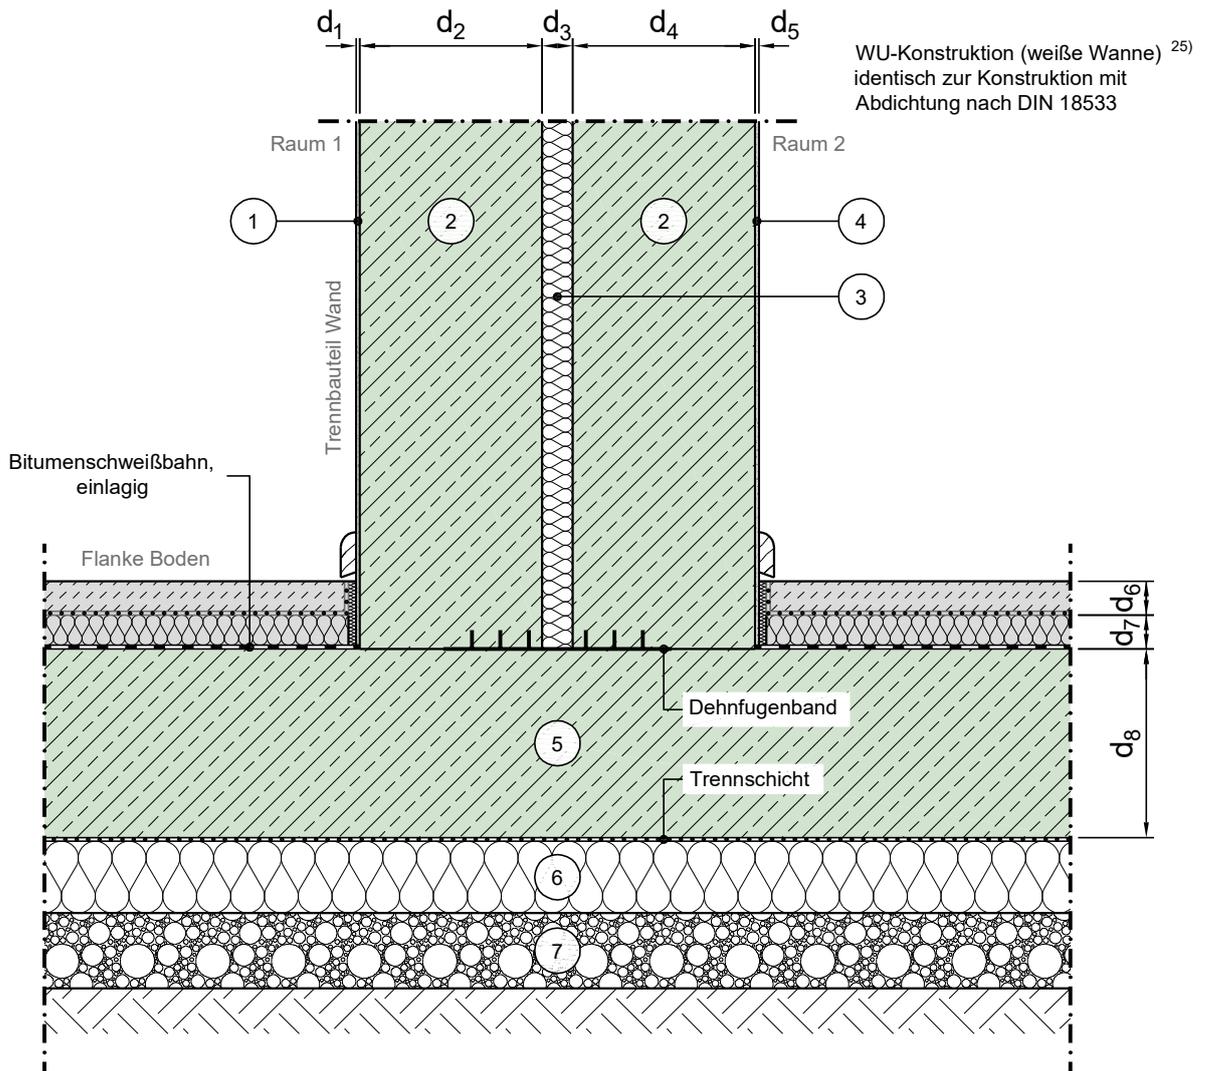

Vertikalschnitt

Maßstab 1:10

	Schichtbezeichnung		Schichtbezeichnung		Schichtbezeichnung
①	Putz	⑤	Stahlbeton, Beton mit hohem Wassereindringwiderstand	⑨	
②	Normalbeton oder Leichtbeton	⑥	Wärmedämmung <sup>24)</sup>	⑩	
③	Trennwanddämmung <sup>36)</sup>	⑦	Boden / Verfüllmaterial - teilweise verdichtet	⑪	
④	Putz	⑧		⑫	