


Konstruktionsbeschreibung

| | |
|-----------------------|--|
| Modell-Nr. | 05-01-50-20-01-0070 |
| Bauweise Trennbauteil | Massivwand (Normalbeton oder Leichtbeton) ohne Vorsatzschale |
| Anschluss | Außenwand an Decke / Boden |
| Bauweise Flanke | Massivdecke ohne Vorsatzschale |
| Stoßstelle | T-Stoß, starrer Anschluss |
| Variante | Einschalige Außenwand aus Normalbeton (oder Leichtbeton) mit Wärmedämmverbundsystem, Fenster mit Rollladenkasten |

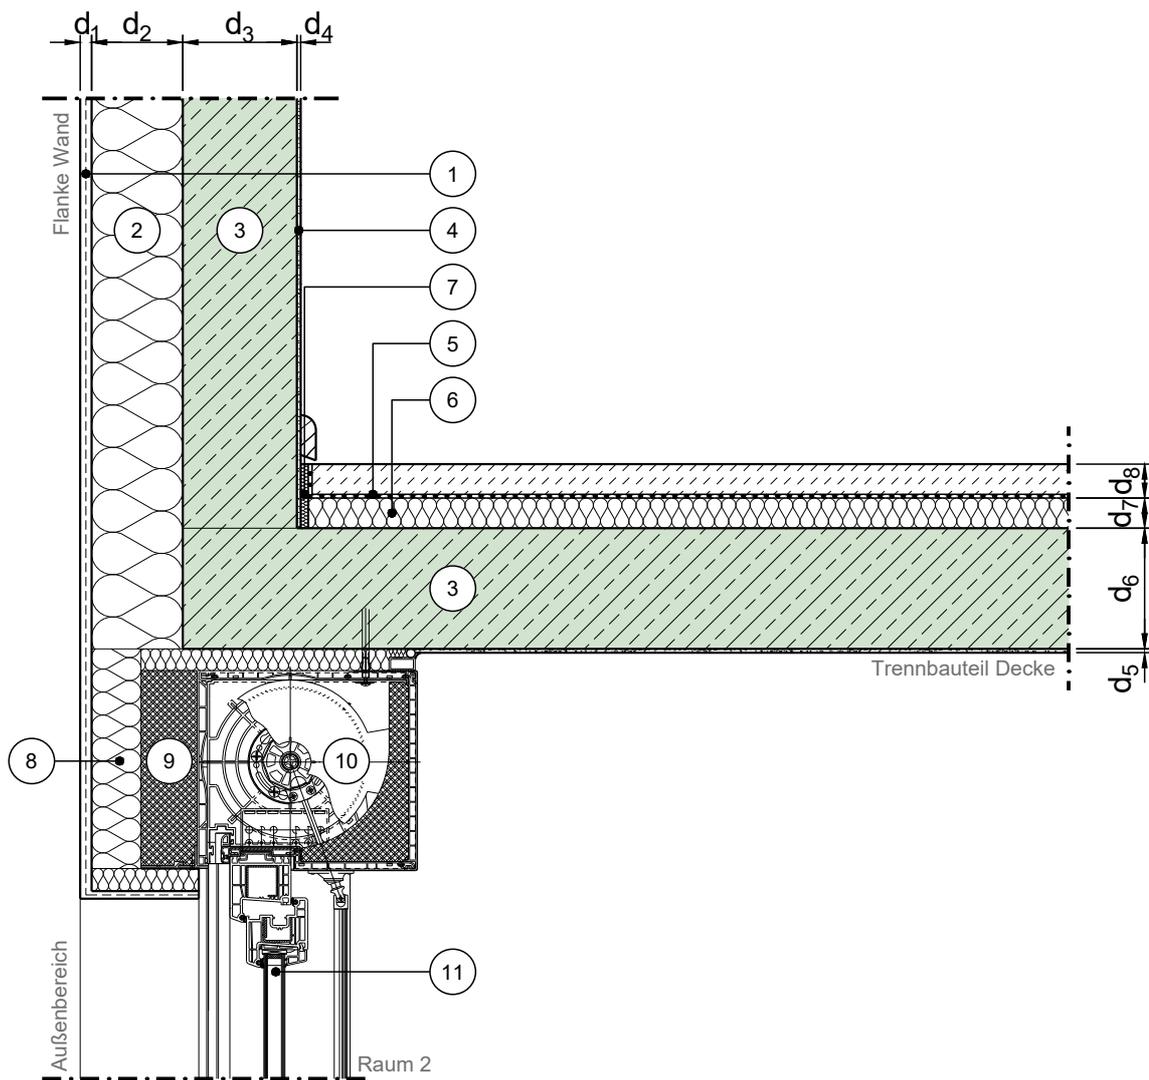

Vertikalschnitt

Maßstab 1:10

| | Schichtbezeichnung | | Schichtbezeichnung | | Schichtbezeichnung |
|---|--------------------|---|-----------------------|---|-----------------------------|
| ① | Außenputz | ⑤ | Estrich auf Trennlage | ⑨ | Dämmung des Rollladenkasten |
| ② | Wärmedämmung | ⑥ | Trittschalldämmung | ⑩ | Rollladenkasten |
| ③ | Stahlbeton | ⑦ | Randdämmstreifen | ⑪ | Tür- / Fensterelement |
| ④ | Innenputz | ⑧ | Dämmung | ⑫ | |