


Konstruktionsbeschreibung



Modell-Nr.	05-01-50-20-01-0071
Bauweise Trennbauteil	Massivwand (Normalbeton oder Leichtbeton) ohne Vorsatzschale
Anschluss	Außenwand an Decke / Boden
Bauweise Flanke	Massivdecke ohne Vorsatzschale
Stoßstelle	T-Stoß, starrer Anschluss
Variante	Einschalige Außenwand aus Normalbeton (oder Leichtbeton) mit Wärmedämmung, Fenster in der Wandebene

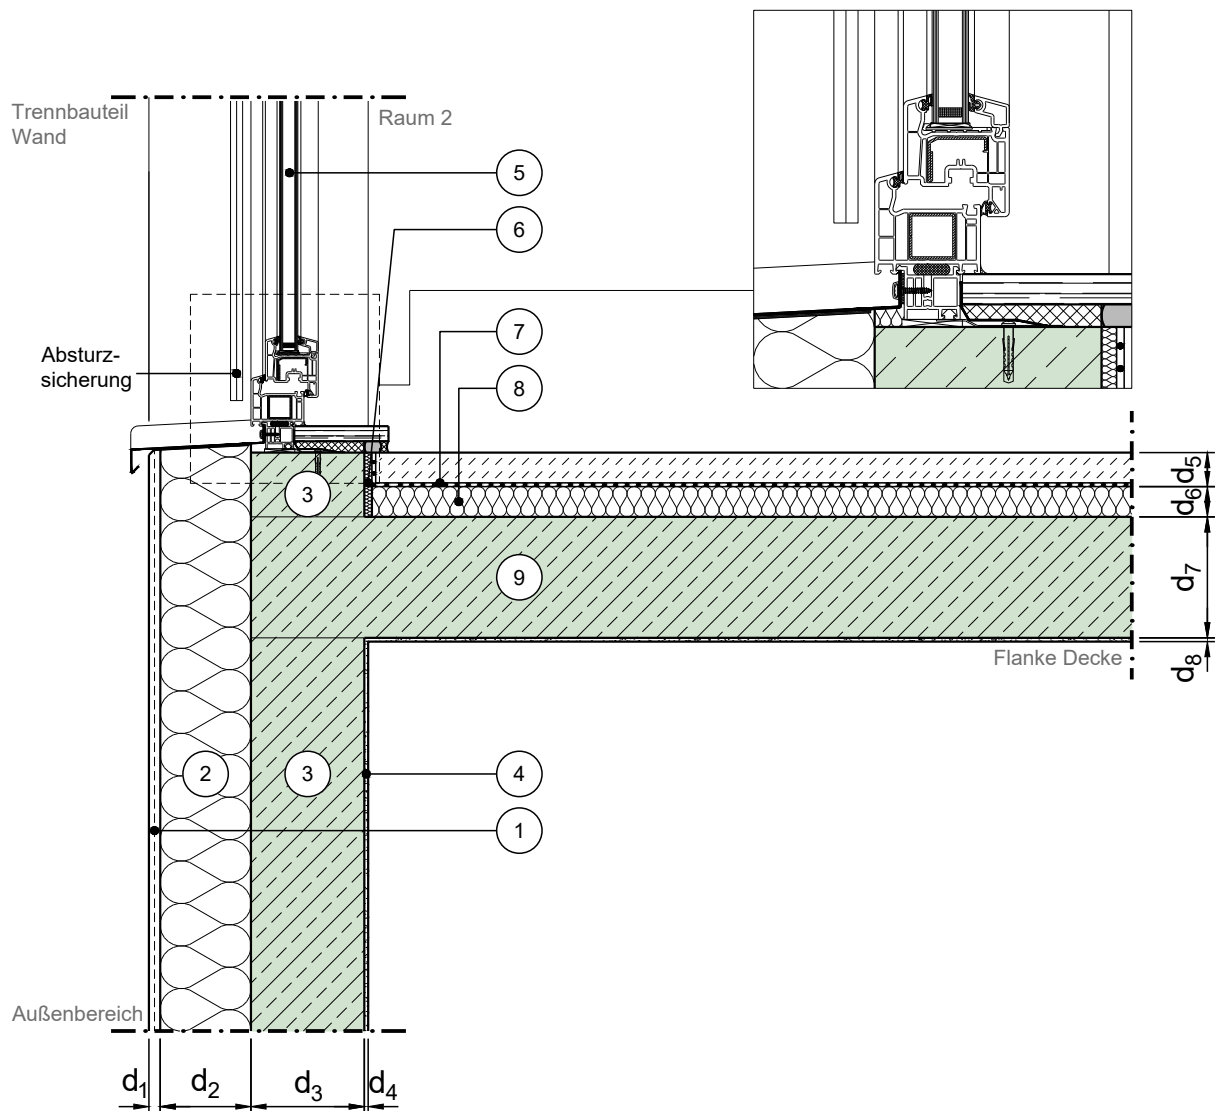

Vertikalschnitt

Maßstab 1:10

	Schichtbezeichnung		Schichtbezeichnung		Schichtbezeichnung
①	Außenputzsystem	⑤	Tür / Fensterelement	⑨	Stahlbeton ⁹⁾
②	Wärmedämmung	⑥	Randdämmstreifen ⁸⁾	⑩	
③	Normalbeton oder Leichtbeton	⑦	schwimmender Estrich ⁶⁾	⑪	
④	Putz	⑧	Trittschalldämmung ⁷⁾	⑫	