


Konstruktionsbeschreibung



Modell-Nr.	05-01-50-20-01-0072
Konstruktionsart	Massivwand (Normalbeton oder Leichtbeton) ohne Vorsatzschale
Anschluss	Außenwand an Decke/Boden
Untergruppe	Massivdecke ohne Vorsatzschale
Stoßstelle	T-Stoß, starrer Anschluss
Variante	Einschalige Außenwand aus Normalbeton (oder Leichtbeton) mit Wärmedämmung, Fenster in Dämmebene

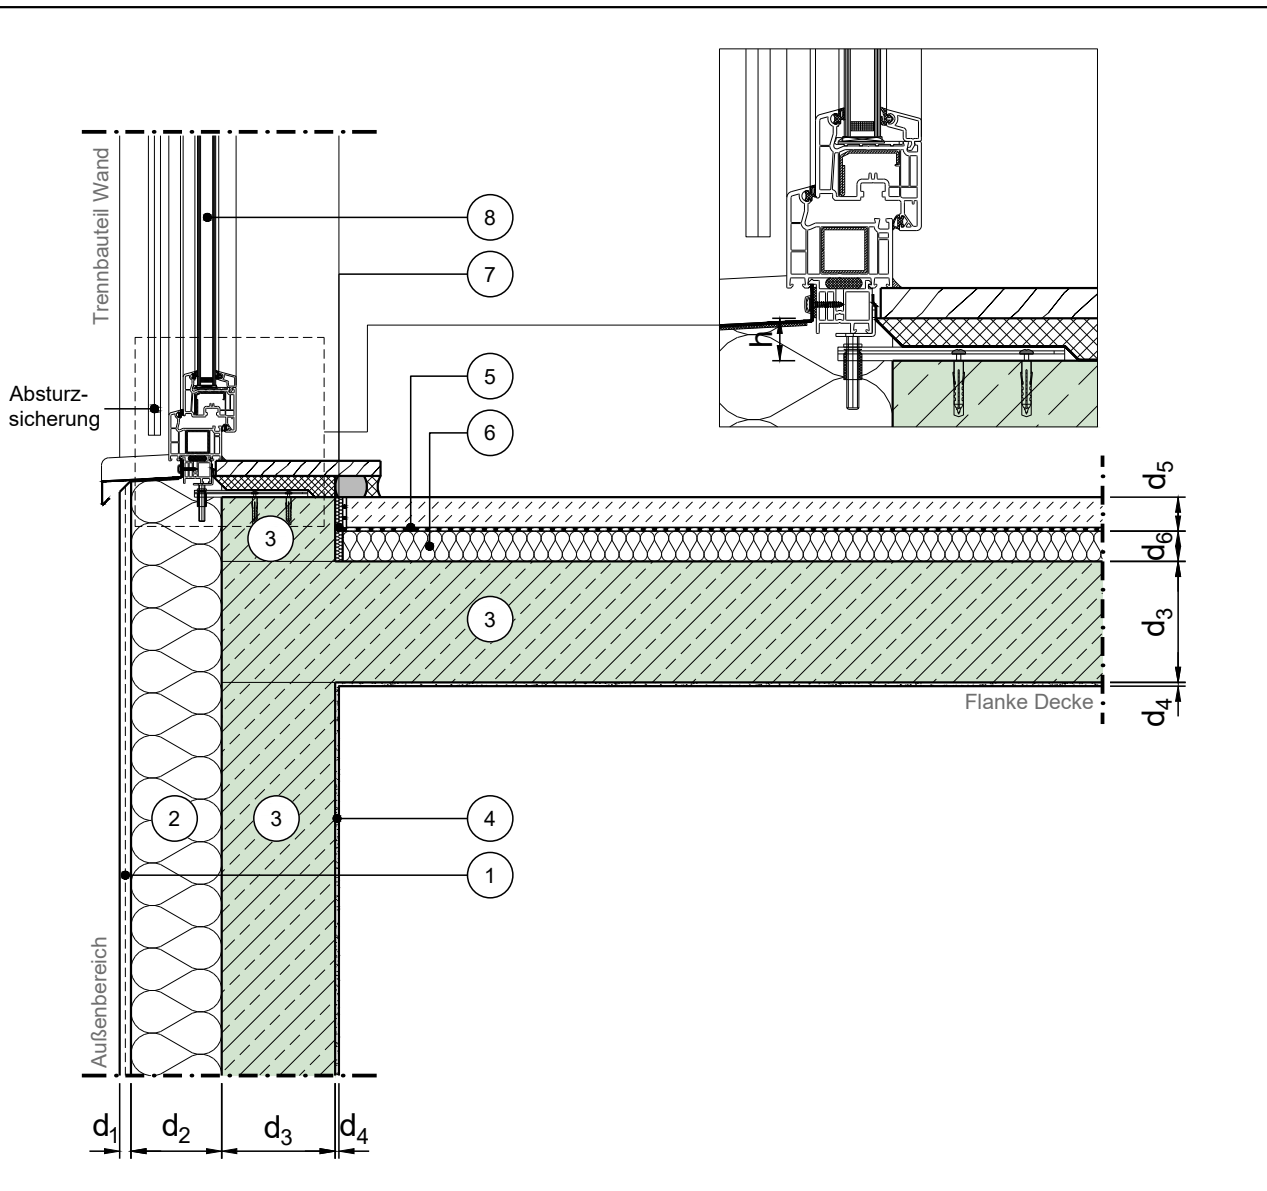

Vertikalschnitt

Maßstab 1:10

	Schichtbezeichnung		Schichtbezeichnung		Schichtbezeichnung
①	Außenputzsystem	⑤	Estrich auf Trennlage	⑨	
②	Wärmedämmung	⑥	Trittschalldämmung	⑩	
③	Stahlbeton	⑦	Randdämmstreifen	⑪	
④	Innenputz	⑧	Tür / Fensterelement ^{4a) 4b)} (Beispiel nach Veka)	⑫	