


# Konstruktionsbeschreibung

Modell-Nr.	05-01-50-20-01-0073
Bauweise Trennbauteil	Massivwand (Normalbeton oder Leichtbeton) ohne Vorsatzschale
Anschluss	Außenwand an Decke / Boden
Bauweise Flanke	Massivdecke ohne Vorsatzschale
Stoßstelle	T-Stoß, starrer Anschluss
Variante	zweischalige Außenwand mit Kerndämmung, Fenster mit Rollladenkasten

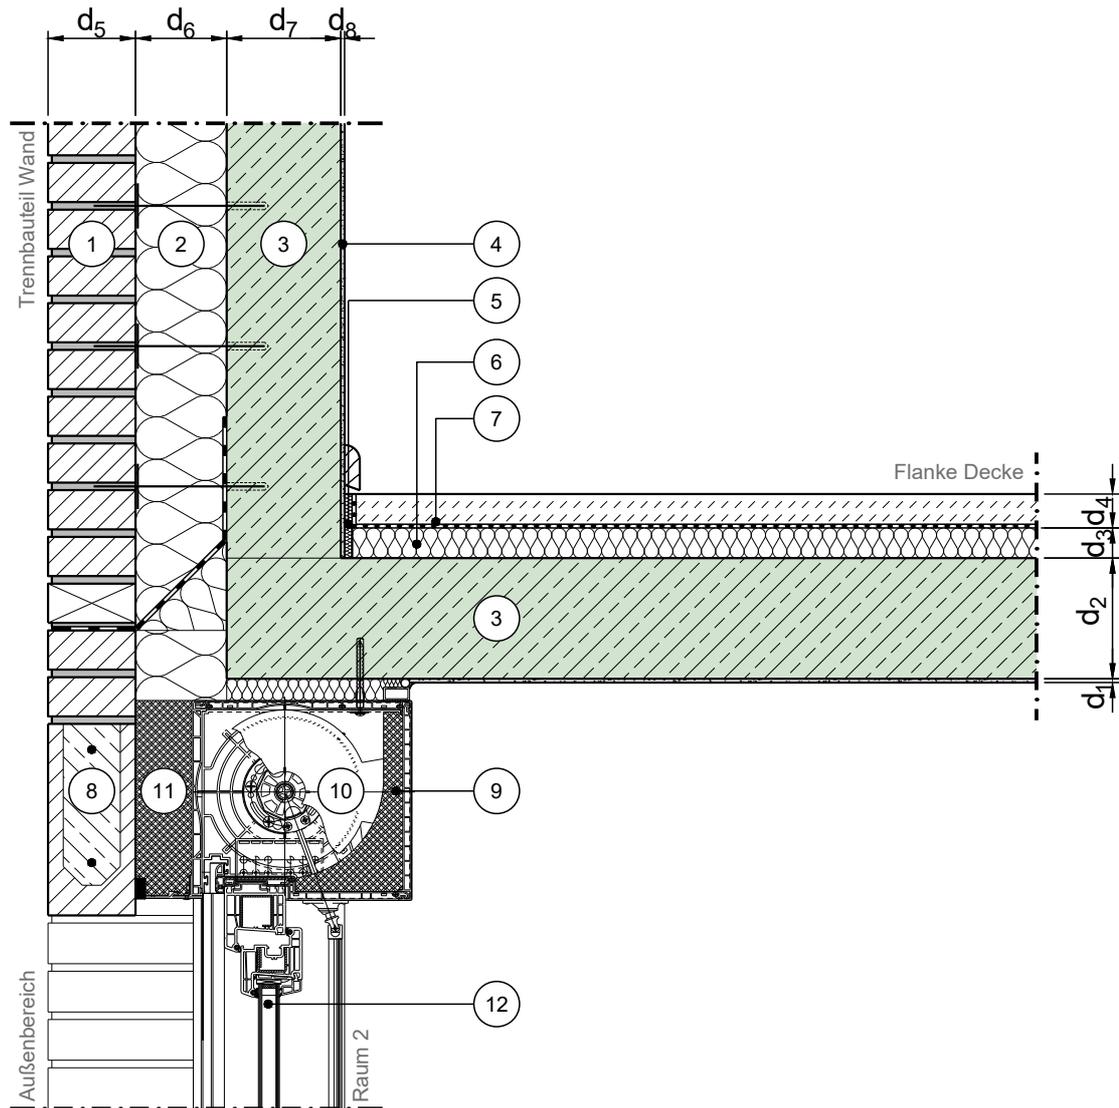

Vertikalschnitt

Maßstab 1:10

	Schichtbezeichnung		Schichtbezeichnung		Schichtbezeichnung
①	Verblendmauerwerk	⑤	Sockelleiste	⑨	Wärmedämmung
②	Wärmedämmung	⑥	Trittschalldämmung	⑩	Rollladenkasten
③	Außenwand	⑦	Estrich auf Trennlage	⑪	Dämmung des Rollladenkasten
④	Innenputz	⑧	Verblendsturz	⑫	Tür- / Fensterelement