


# Konstruktionsbeschreibung

Modell-Nr.	05-01-50-20-01-0075
Bauweise Trennbauteil	Massivwand (Normalbeton oder Leichtbeton) ohne Vorsatzschale
Anschluss	Außenwand an Decke/Boden
Bauweise Flanke	Massivdecke ohne Vorsatzschale
Stoßstelle	T-Stoß, starrer Anschluss
Variante	Zweischalige Außenwand aus Normalbeton mit Kerndämmung, Fenster in Dämmebene

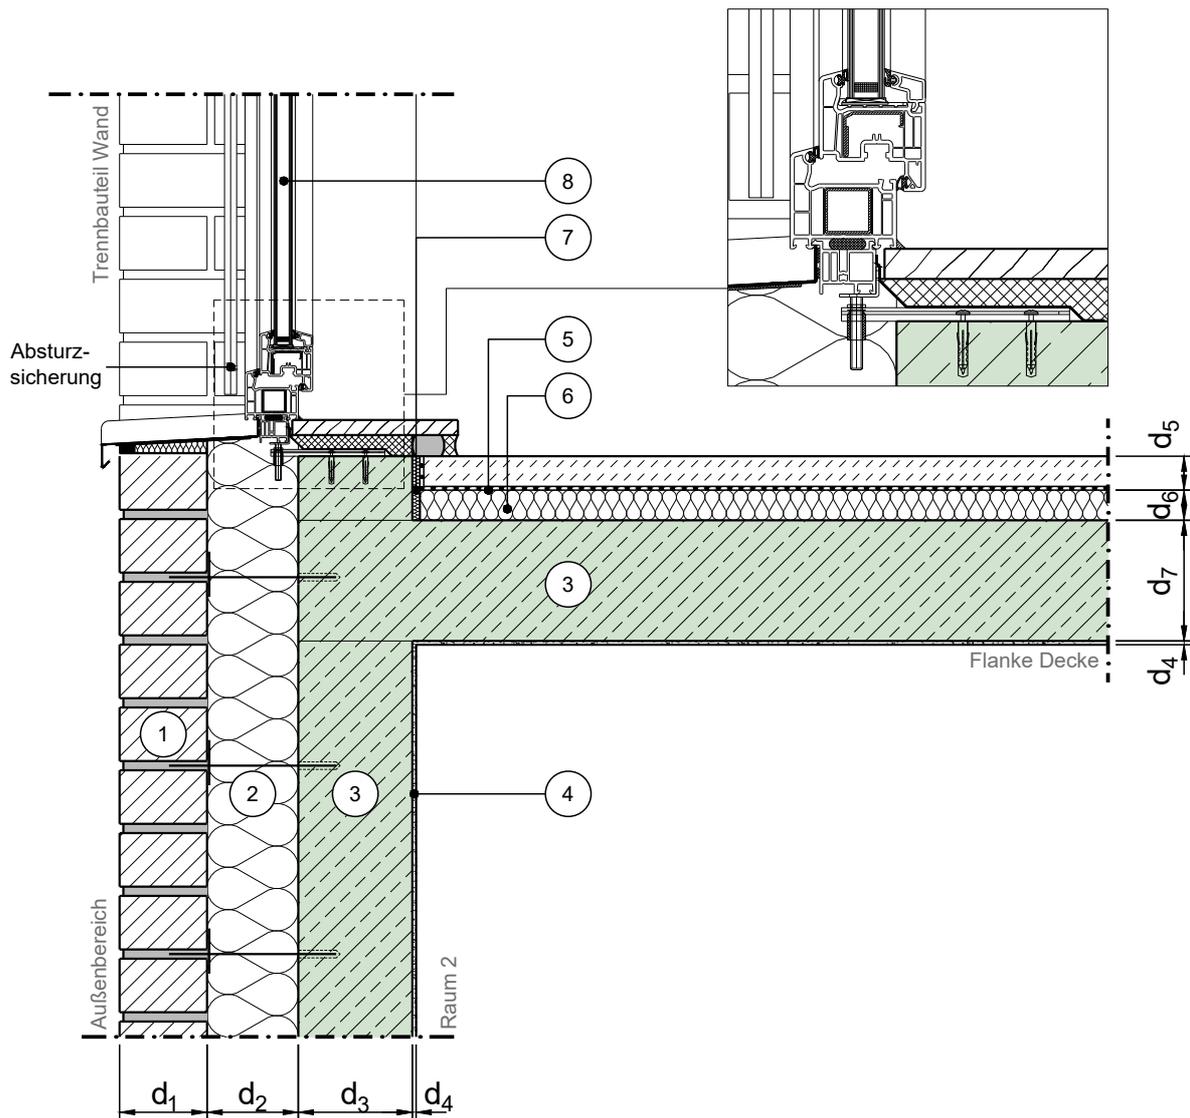

Vertikalschnitt

Maßstab 1:10

	Schichtbezeichnung		Schichtbezeichnung		Schichtbezeichnung
①	Verblendmauerwerk	⑤	Estrich auf Trennlage	⑨	
②	Kerndämmplatte <sup>25)</sup>	⑥	Trittschalldämmung	⑩	
③	Stahlbeton	⑦	Randdämmstreifen	⑪	
④	Innenputz	⑧	Tür / Fensterelement (Beispiel nach Veka)	⑫	