


Konstruktionsbeschreibung

Modell-Nr.	05-01-50-20-01-0076
Bauweise Trennbauteil	Massivwand (Normalbeton oder Leichtbeton) ohne Vorsatzschale
Anschluss	Außenwand an Decke / Boden
Bauweise Flanke	Massivdecke ohne Vorsatzschale
Stoßstelle	T-Stoß, starrer Anschluss
Variante	Einschalige monolithische Außenwand aus Leichtbeton, Fenster mit Rollladenkasten

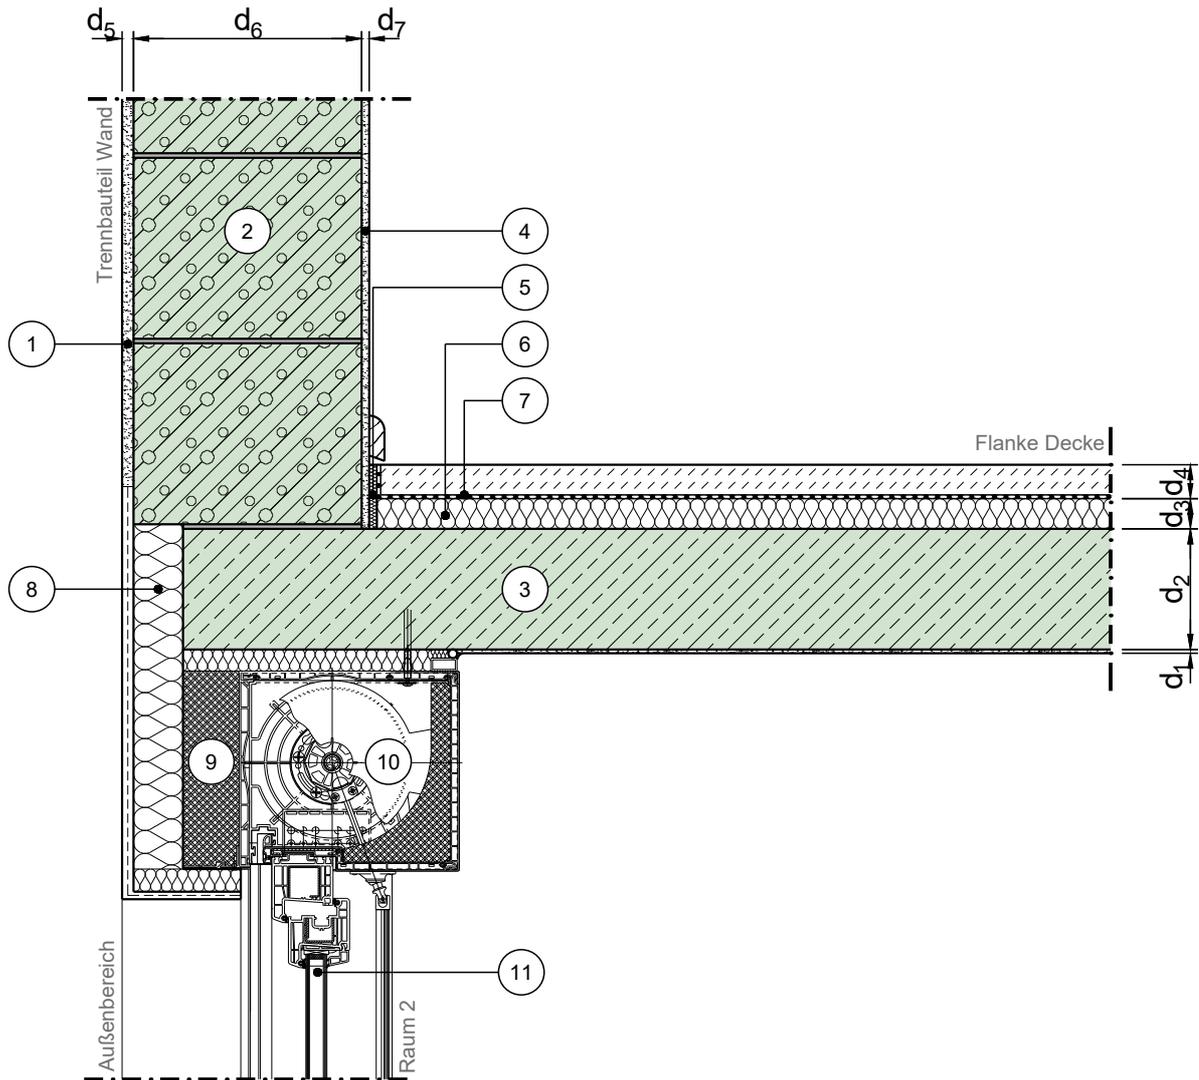

Vertikalschnitt

Maßstab 1:10

	Schichtbezeichnung		Schichtbezeichnung		Schichtbezeichnung
①	Außenputz	⑤	Sockelleiste	⑨	Dämmung des Rollladenkasten
②	Außenwand	⑥	Trittschalldämmung	⑩	Rollladenkasten
③	Stahlbetondecke	⑦	Estrich auf Trennlage	⑪	Tür- / Fensterelement
④	Innenputz	⑧	Wärmedämmung	⑫	