


# Konstruktionsbeschreibung

Modell-Nr.	05-01-50-20-01-0077
Bauweise Trennbauteil	Massivwand (Normalbeton oder Leichtbeton) ohne Vorsatzschale
Anschluss	Außenwand am Decke/Boden
Bauweise Flanke	Massivdecke ohne Vorsatzschale
Stoßstelle	T-Stoß, starrer Anschluss
Variante	Einschalige monolithische Außenwand aus Leichtbeton, Fenster in der Wandebene

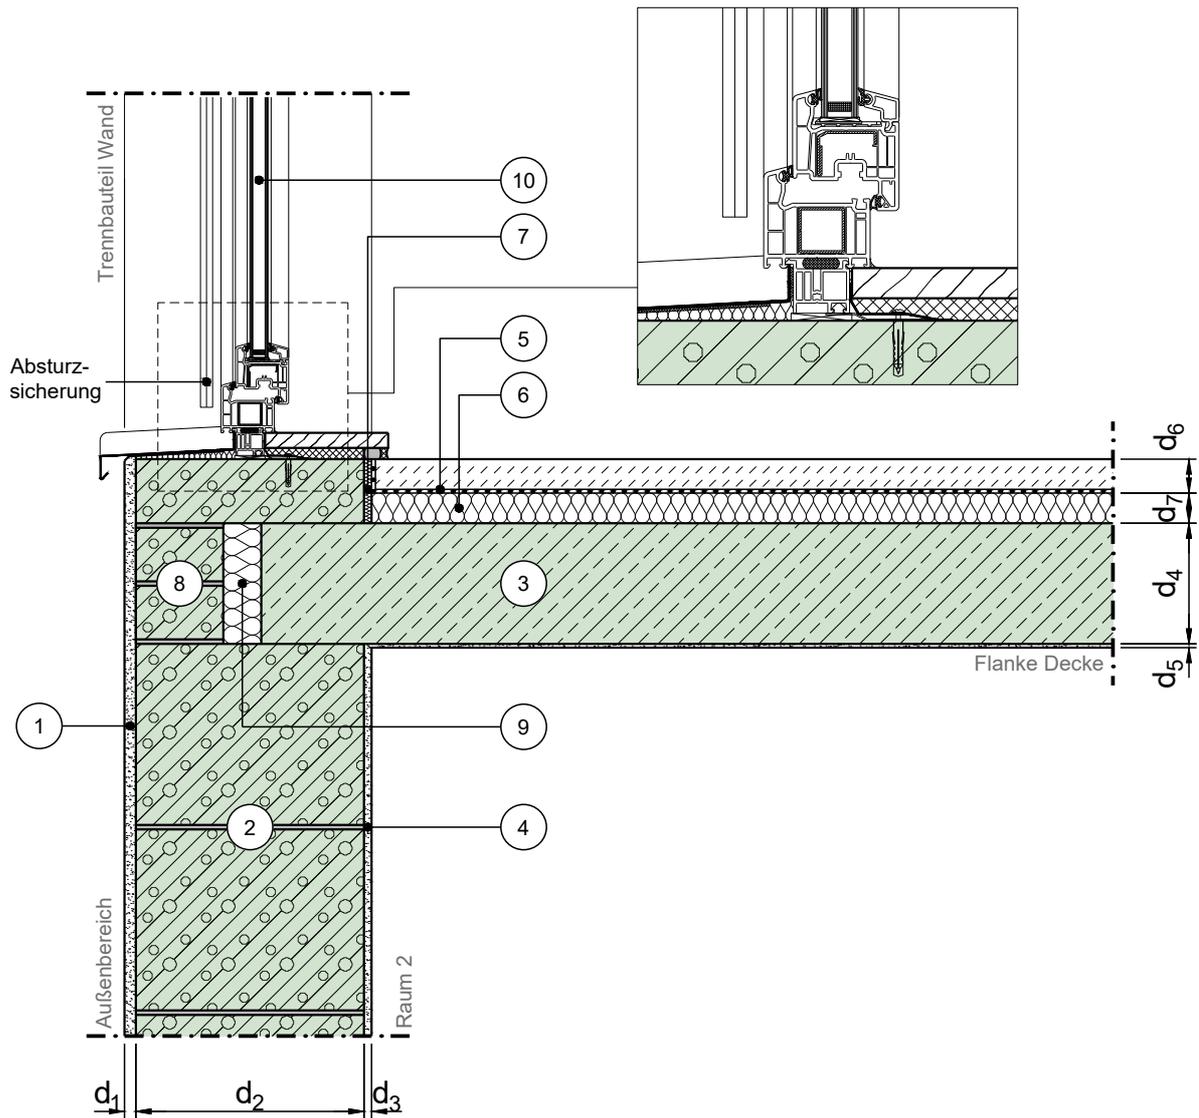

Vertikalschnitt

Maßstab 1:10

	Schichtbezeichnung		Schichtbezeichnung		Schichtbezeichnung
①	Außenputz	⑤	Estrich auf Trennlage	⑨	Wärmedämmung
②	Haufwerksporiger Leichtbeton (LAC) <sup>1) 3)</sup>	⑥	Trittschalldämmung	⑩	Tür / Fensterelement
③	Stahlbeton <sup>3)</sup>	⑦	Randdämmstreifen	⑪	
④	Innenputz	⑧	Vorsatzstein (wie Pos. 2)	⑫	