Konstruktionsbeschreibung

Modell-Nr.	05-01-50-20-01-0078
Bauweise Trennbauteil	Massivwand (Normalbeton oder Leichtbeton) ohne Vorsatzschale
Anschluss	Außenwand am Decke/Boden
Bauweise Flanke	Massivdecke ohne Vorsatzschale
Stoßstelle	T-Stoß, starrer Anschluss
Variante	Einschalige monolithische Außenwand aus Leichtbeton, Brüstung mit gedämmter Öffnung

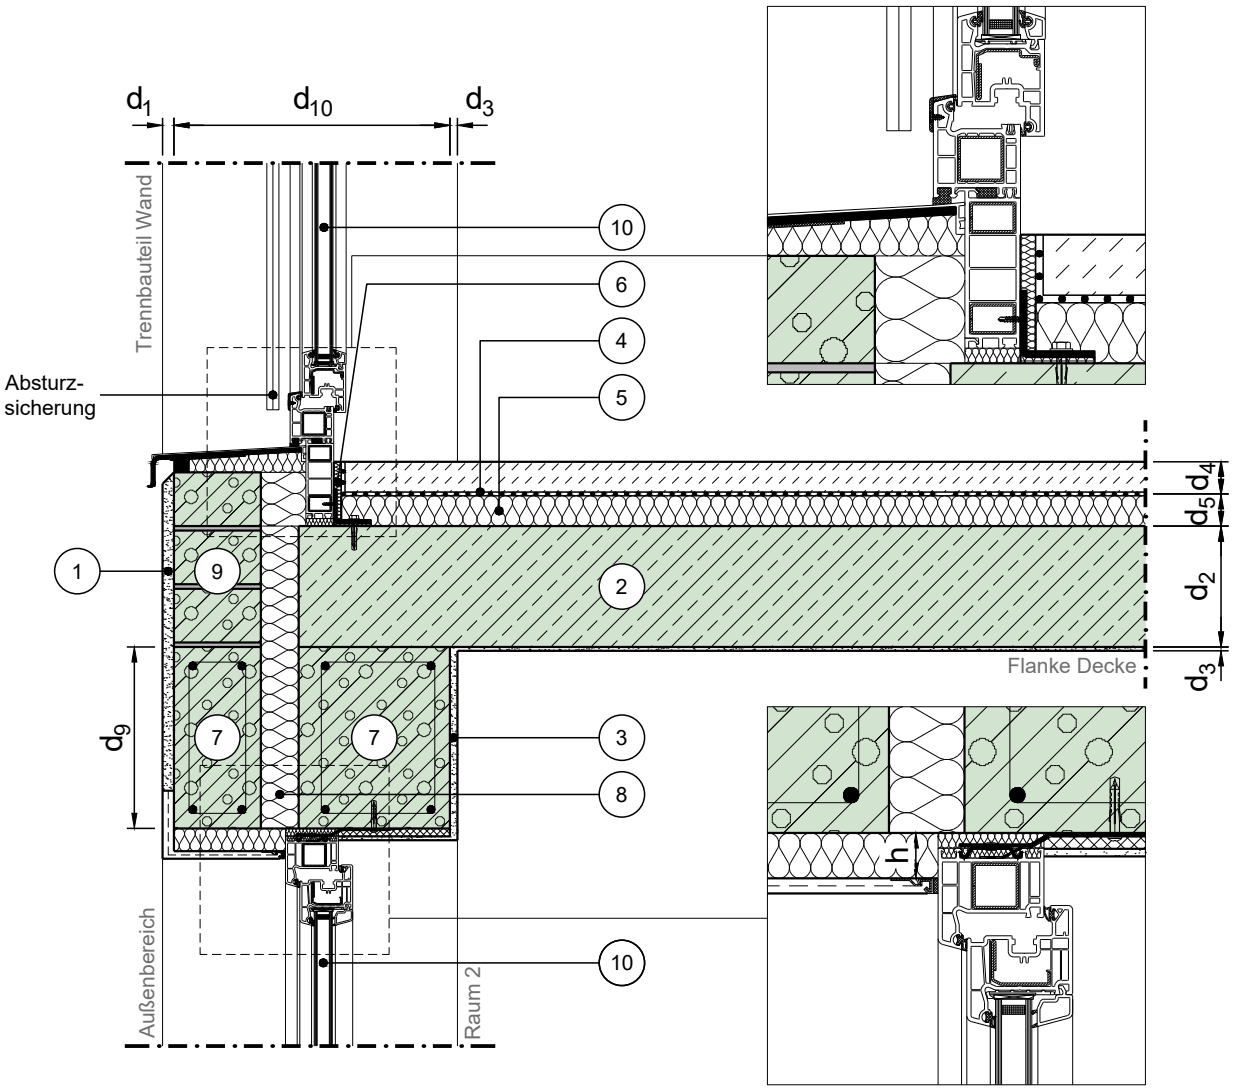

Vertikalschnitt

Maßstab 1:10

	Schichtbezeichnung		Schichtbezeichnung		Schichtbezeichnung
1	Außenputz	5	Trittschalldämmung	9	Vorsatzstein aus haufwerksporigem Leichtbeton
2	Stahlbeton [3)]	6	Randdämmstreifen	10	Tür / Fensterelement
3	Innenputz	7	Sturz aus Leichtbeton	11	
4	Estrich auf Trennlage	8	Wärmedämmung [9)]	12	

Dieses Zeichnungsblatt ist dem "Planungsatlas für den Hochbau" entnommen. Stand: 12.2019
Bei der Verwendung ist zu beachten, dass im Gesamtwerk ggf. weitere konstruktionsrelevante Hinweise enthalten sind.