


Konstruktionsbeschreibung

Modell-Nr.	05-01-50-20-01-0079
Bauweise Trennbauteil	Massivwand (Normalbeton oder Leichtbeton) ohne Vorsatzschale
Anschluss	Außenwand an Decke / Boden
Bauweise Flanke	Massivdecke ohne Vorsatzschale
Stoßstelle	T-Stoß, starrer Anschluss
Variante	Stahlbeton Sandwichfassade, Fenster mit Rolladenkasten

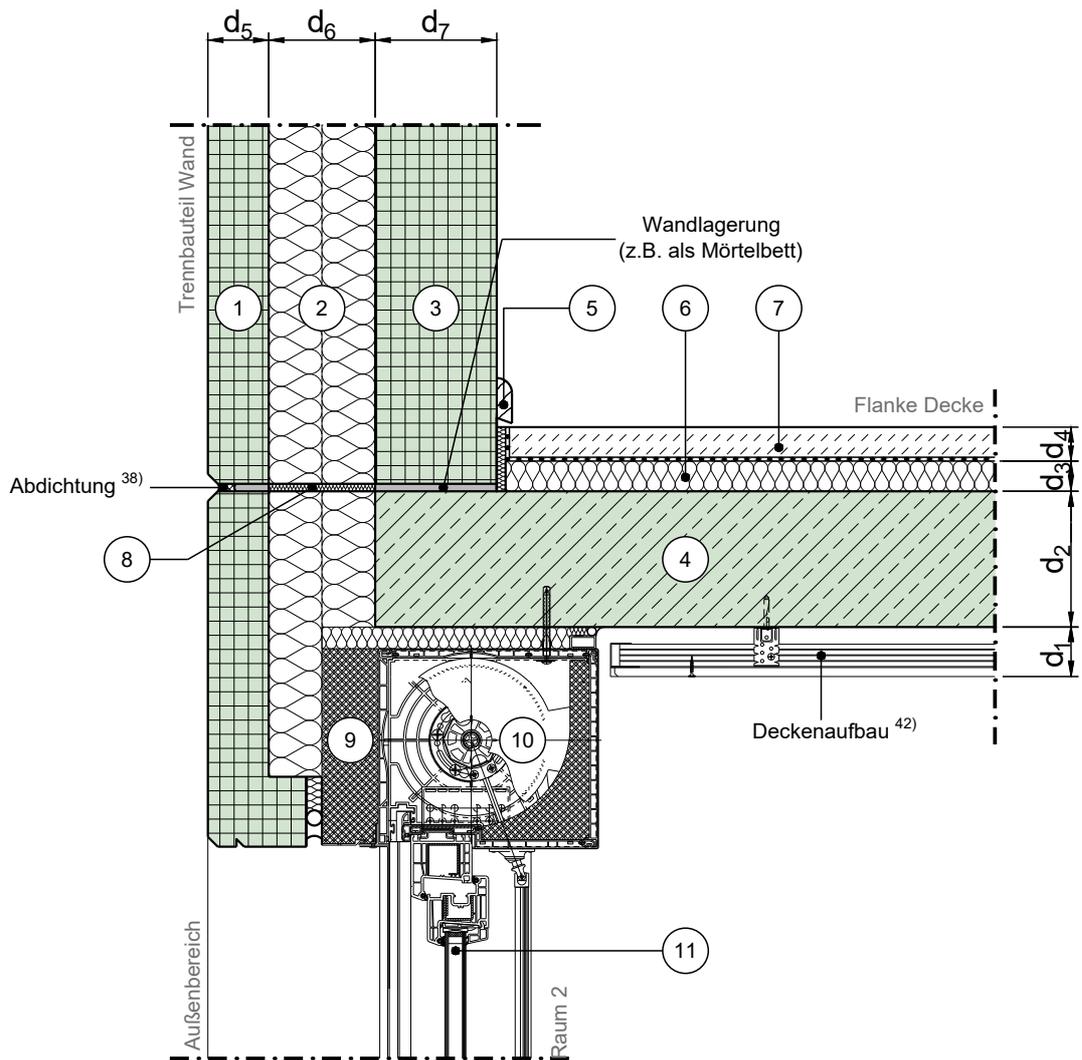

Vertikalschnitt

Maßstab 1:10

	Schichtbezeichnung		Schichtbezeichnung		Schichtbezeichnung
①	Vorsatzschicht	⑤	Sockelleiste	⑨	Dämmung des Rolladenkasten
②	Kerndämmung	⑥	Trittschalldämmung	⑩	Rolladenkasten
③	Außenwand	⑦	Estrich auf Trennlage	⑪	Tür- / Fensterelement
④	Stahlbetondecke	⑧	Fugendämmung	⑫	