Konstruktionsbeschreibung

Modell-Nr.	05-01-50-20-01-0082
Bauweise Trennbauteil	Massivwand (Normalbeton oder Leichtbeton) ohne Vorsatzschale
Anschluss	Außenwand an Decke / Boden
Bauweise Flanke	Massivdecke ohne Vorsatzschale
Stoßstelle	T-Stoß, starrer Anschluss
Variante	Großformatige vorgehängte Stahlbetonfassade, Fenster mit Verschattungseinrichtung

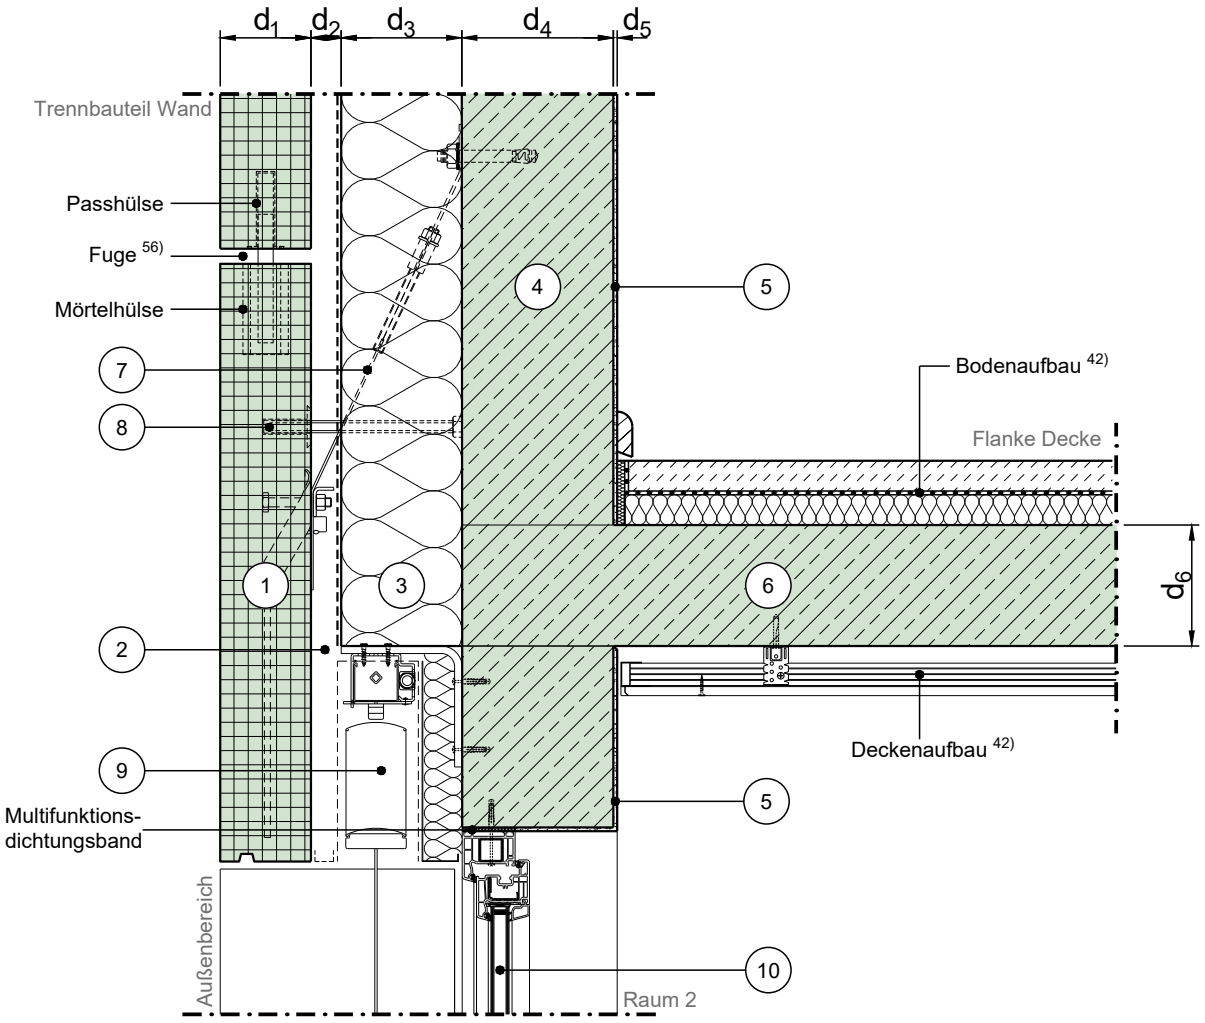

Vertikalschnitt

Maßstab 1:10

	Schichtbezeichnung		Schichtbezeichnung		Schichtbezeichnung
1	Fassadenplatte	5	Innenputz	9	Sonnenschutz
2	Luftschicht	6	Stahlbeton	10	Tür- / Fensterelement
3	Wärmedämmung mit Kaschierung	7	Hängezuganker (Beispiel nach Halfen)		
4	Stahlbeton	8	Druckschraube (Beispiel nach Halfen)		

Dieses Zeichnungsblatt ist dem "Planungsatlas für den Hochbau" entnommen. Stand: 12.2019
Bei der Verwendung ist zu beachten, dass im Gesamtwerk ggf. weitere konstruktionsrelevante Hinweise enthalten sind.