


Konstruktionsbeschreibung



Modell-Nr.	05-01-50-20-01-0083
Bauweise Trennbauteil	Massivwand (Normalbeton oder Leichtbeton) ohne Vorsatzschale
Anschluss	Außenwand an Decke / Boden
Bauweise Flanke	Massivdecke ohne Vorsatzschale
Stoßstelle	T-Stoß, starrer Anschluss
Variante	Großformatige vorgehängte Stahlbetonfassade, Fenster in der Wandebene

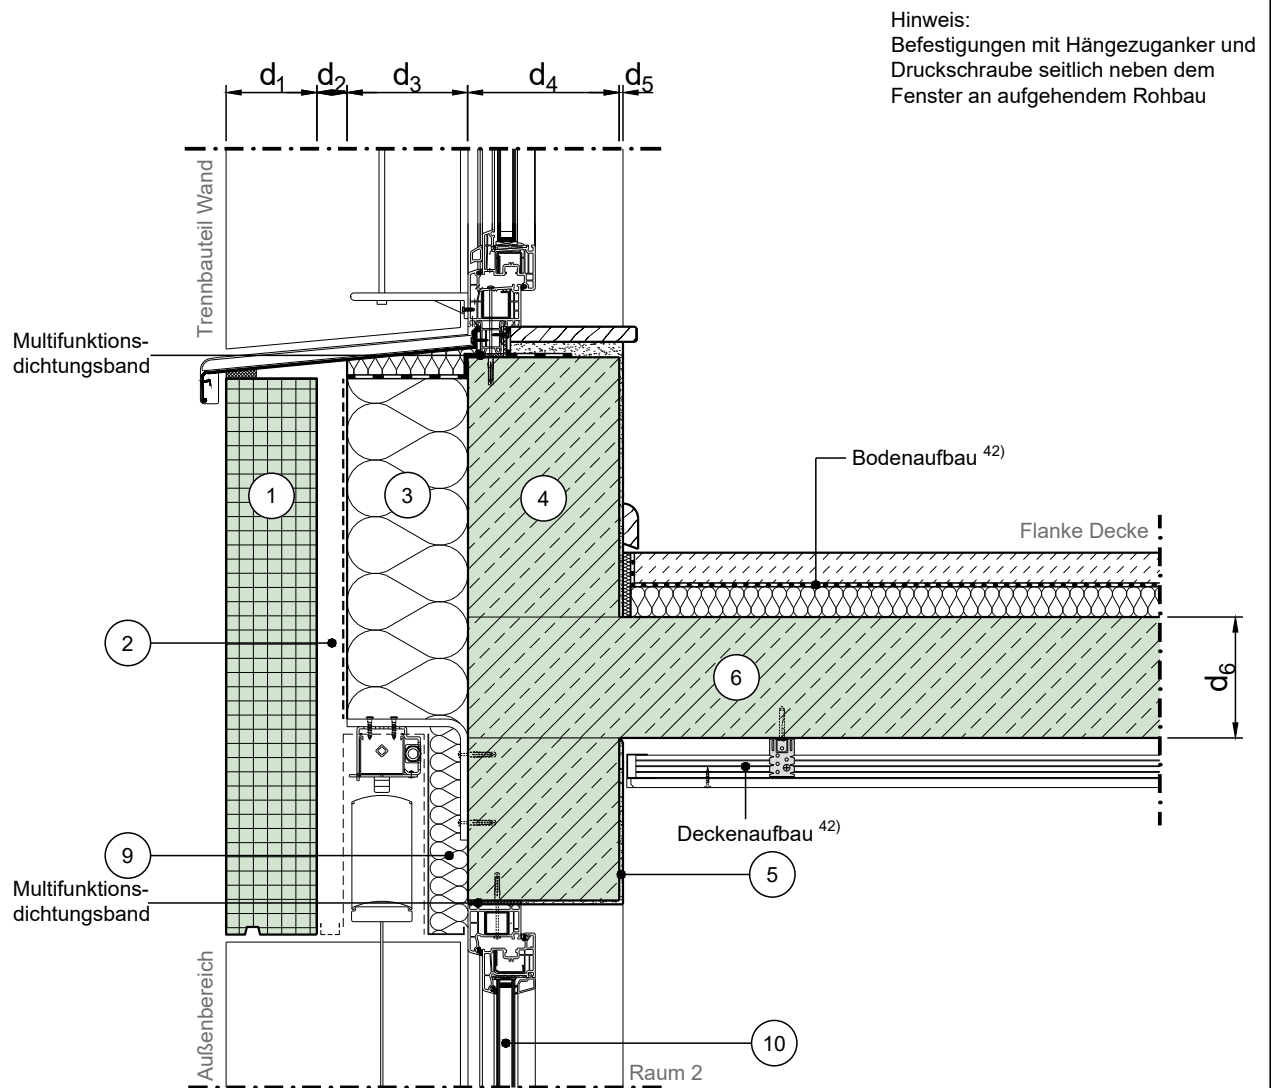

Vertikalschnitt

Maßstab 1:10

	Schichtbezeichnung		Schichtbezeichnung		Schichtbezeichnung
1	Fassadenplatte ⁵⁷⁾	5	Innenputz ⁶⁰⁾	9	Wärmedämmung
2	Luftschicht ⁵⁸⁾	6	Stahlbeton	10	Tür / Fensterelement
3	Wärmedämmung mit Kaschierung	7	Hängezuganker (Beispiel nach Halfen)	11	
4	Stahlbeton	8	Druckschraube (Beispiel nach Halfen)	12	