


Konstruktionsbeschreibung

Modell-Nr.	05-01-50-20-01-0084
Bauweise Trennbauteil	Massivwand (Normalbeton oder Leichtbeton) ohne Vorsatzschale
Anschluss	Außenwand an Decke / Boden
Bauweise Flanke	Massivdecke ohne Vorsatzschale
Stoßstelle	T-Stoß, starrer Anschluss
Variante	Großformatige vorgehängte Stahlbetonfassade, Fenster in Dämmebene

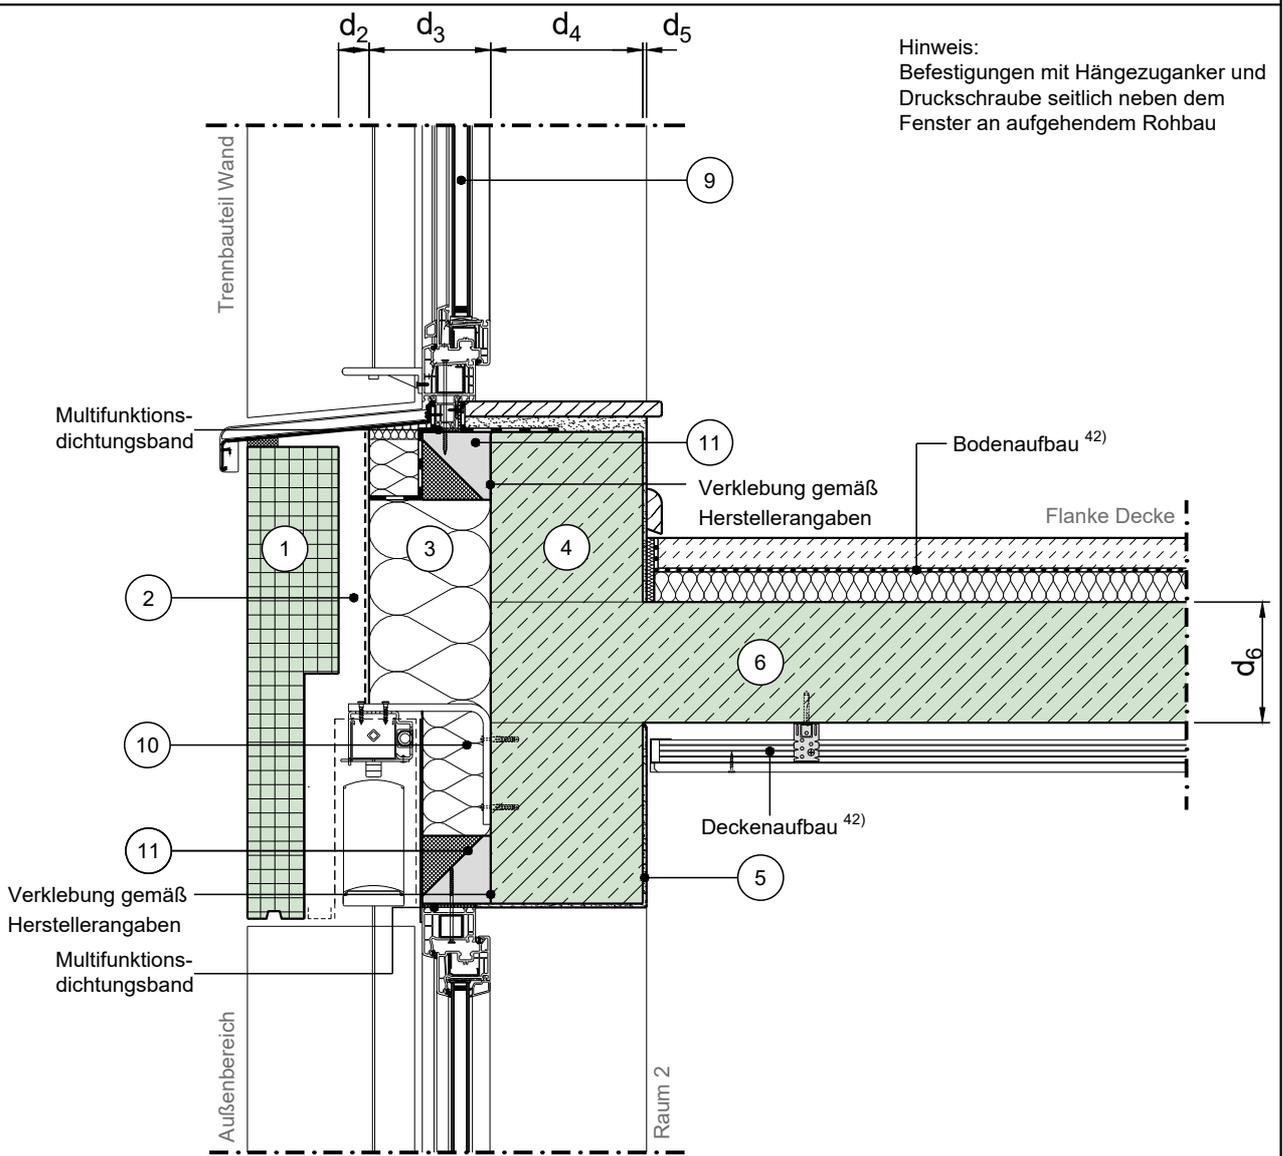

Vertikalschnitt

Maßstab 1:10

	Schichtbezeichnung		Schichtbezeichnung		Schichtbezeichnung
①	Fassadenplatte ⁵⁷⁾	⑤	Innenputz ⁶⁰⁾	⑨	Tür / Fensterelement
②	Luftschicht ⁵⁸⁾	⑥	Stahlbeton	⑩	Wärmedämmung
③	Wärmedämmung mit Kaschierung	⑦	Hängezuganker (Beispiel nach Halfen)	⑪	Vorwandmontage - System ⁵⁹⁾
④	Stahlbeton	⑧	Druckschraube (Beispiel nach Halfen)	⑫	

Dieses Zeichnungsblatt ist dem "Planungsatlas für den Hochbau" entnommen. Stand: 12.2019
 Bei der Verwendung ist zu beachten, dass im Gesamtwerk ggf. weitere konstruktionsrelevante Hinweise enthalten sind.