


Konstruktionsbeschreibung



Modell-Nr.	05-01-50-20-01-0085
Bauweise Trennbauteil	Massivwand (Normalbeton oder Leichtbeton) ohne Vorsatzschale
Anschluss	Außenwand an Decke / Boden
Bauweise Flanke	Massivdecke ohne Vorsatzschale
Stoßstelle	T-Stoß, starrer Anschluss
Variante	Einschalige Außenwand aus Normalbeton (oder Leichtbeton) mit Wärmedämmung, Fenster unten in der Wandebene

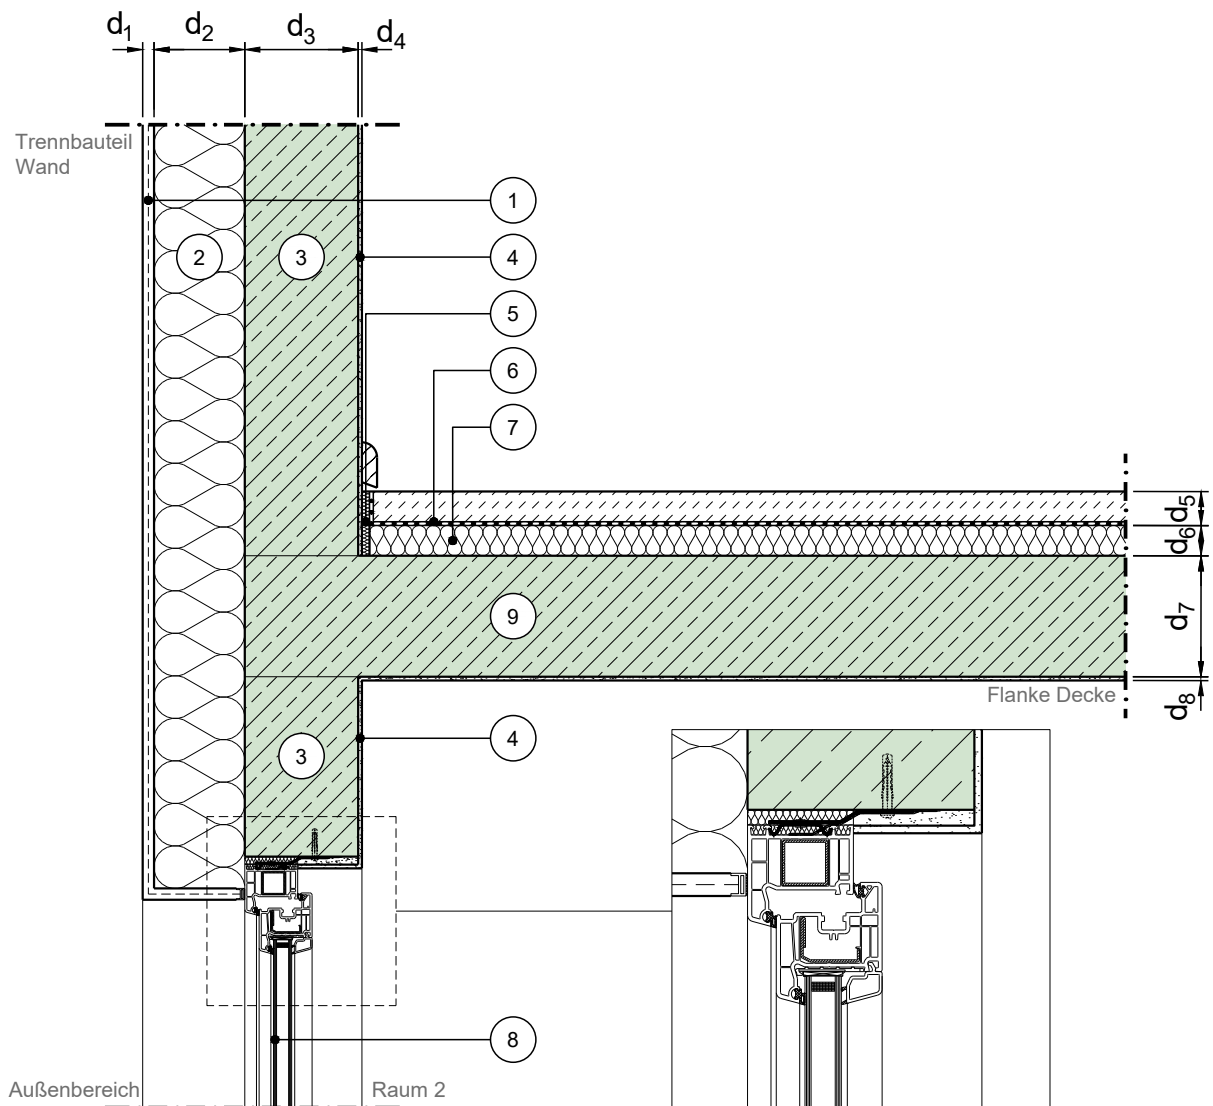

Vertikalschnitt

Maßstab 1:10

	Schichtbezeichnung		Schichtbezeichnung		Schichtbezeichnung
1	Außenputzsystem	5	Randdämmstreifen ⁸⁾	9	Stahlbeton ⁹⁾
2	Wärmedämmung	6	schwimmender Estrich ⁶⁾	10	
3	Normalbeton oder Leichtbeton	7	Trittschalldämmung ⁷⁾	11	
4	Putz	8	Tür / Fensterelement	12	

Dieses Zeichnungsblatt ist dem "Planungsatlas für den Hochbau" entnommen. Stand: 12.2020
Bei der Verwendung ist zu beachten, dass im Gesamtwerk ggf. weitere konstruktionsrelevante Hinweise enthalten sind.