


# Konstruktionsbeschreibung

Modell-Nr.	05-01-50-20-01-0087
Bauweise Trennbauteil	Massivwand (Normalbeton oder Leichtbeton) ohne Vorsatzschale
Anschluss	Außenwand an Decke / Boden
Bauweise Flanke	Massivdecke ohne Vorsatzschale
Stoßstelle	T-Stoß, starrer Anschluss
Variante	Einschalige Außenwand aus Normalbeton (oder Leichtbeton) mit Wärmedämmung, Fenster unten und oben in der Wandebene

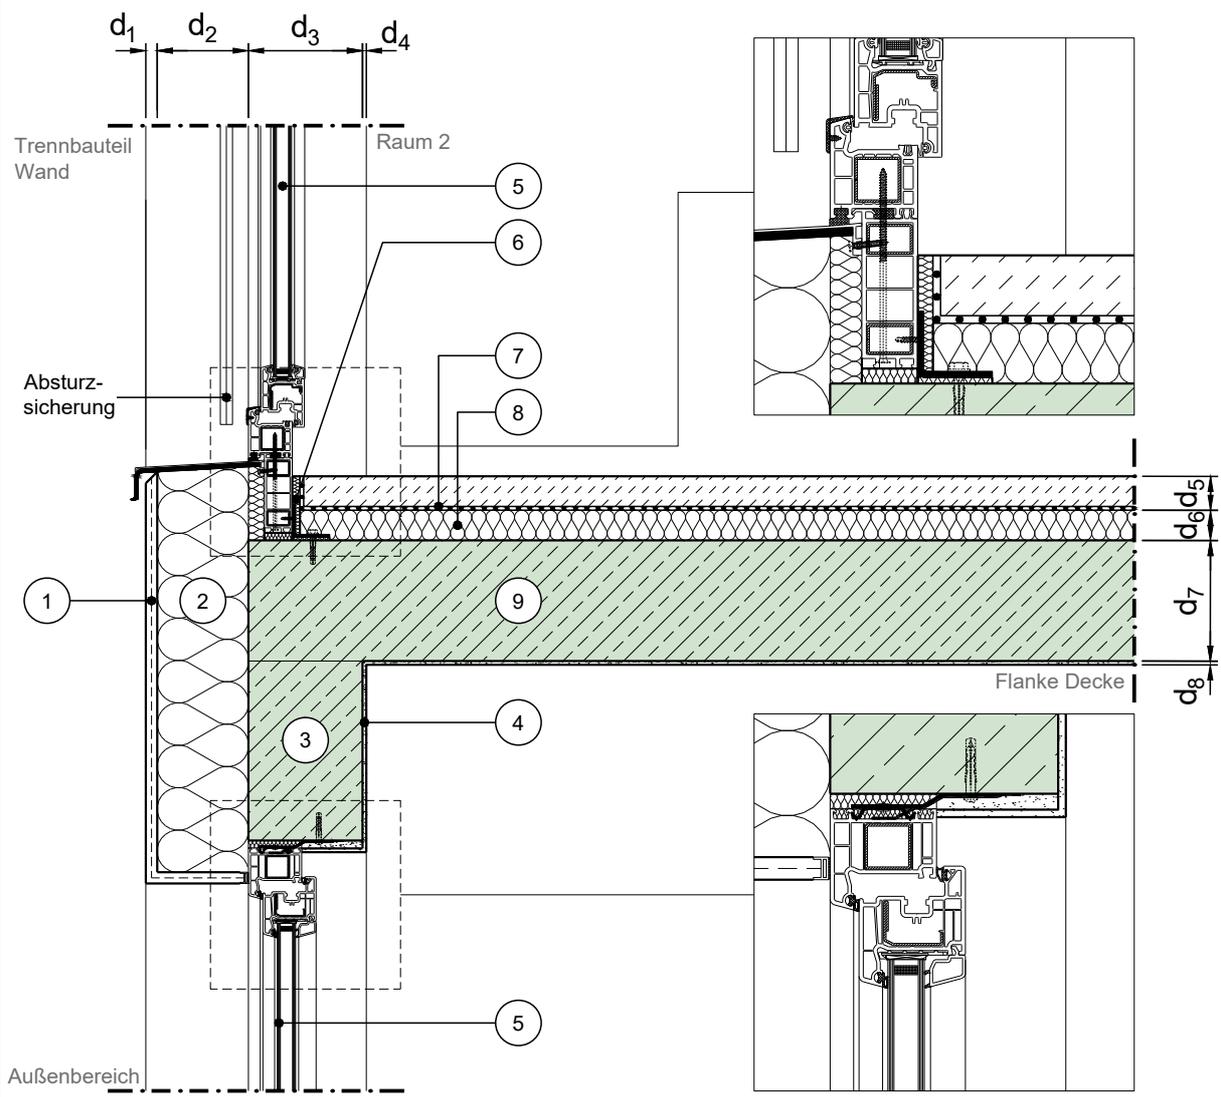

Vertikalschnitt

Maßstab 1:10

	Schichtbezeichnung		Schichtbezeichnung		Schichtbezeichnung
①	Außenputzsystem	⑤	Tür / Fensterelement	⑨	Stahlbeton <sup>9)</sup>
②	Wärmedämmung	⑥	Randdämmstreifen <sup>8)</sup>	⑩	
③	Normalbeton oder Leichtbeton	⑦	Estrich auf Trennlage	⑪	
④	Putz	⑧	Trittschalldämmung <sup>7)</sup>	⑫	