


Konstruktionsbeschreibung



Modell-Nr.	05-01-50-20-01-0091
Bauweise Trennbauteil	Massivwand (Normalbeton oder Leichtbeton) ohne Vorsatzschale
Anschluss	Außenwand an Decke / Boden
Bauweise Flanke	Massivdecke ohne Vorsatzschale
Stoßstelle	T-Stoß, starrer Anschluss
Variante	Zweischalige Außenwand aus Normalbeton mit Kerndämmung, Fenster unten in der Wandebene

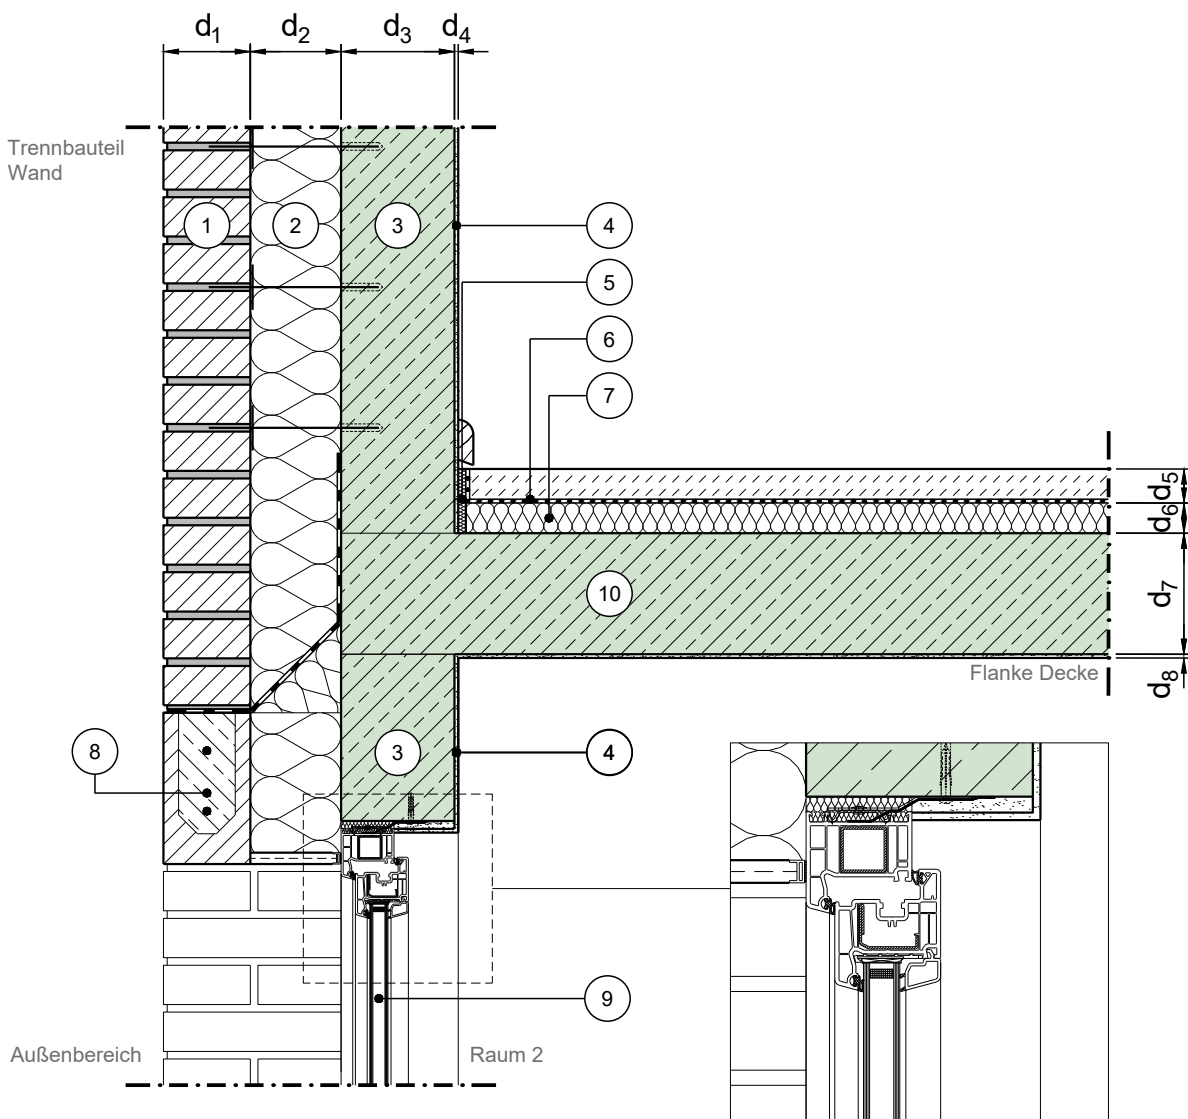

Vertikalschnitt

Maßstab 1:10

	Schichtbezeichnung		Schichtbezeichnung		Schichtbezeichnung
1	Verblendmauerwerk	5	Randdämmstreifen ⁸⁾	9	Tür / Fensterelement
2	Kerndämmplatte	6	schwimmender Estrich ⁶⁾	10	Stahlbeton ⁹⁾
3	Normalbeton oder Leichtbeton	7	Trittschalldämmung ⁷⁾	11	
4	Putz	8	Verblendschutz	12	