


Konstruktionsbeschreibung

Modell-Nr.	05-01-50-20-01-0093
Bauweise Trennbauteil	Massivwand (Normalbeton oder Leichtbeton) ohne Vorsatzschale
Anschluss	Außenwand an Decke / Boden
Bauweise Flanke	Massivdecke ohne Vorsatzschale
Stoßstelle	T-Stoß, starrer Anschluss
Variante	Zweischalige Außenwand aus Normalbeton mit Kerndämmung, Fenster unten und oben in der Wandebene

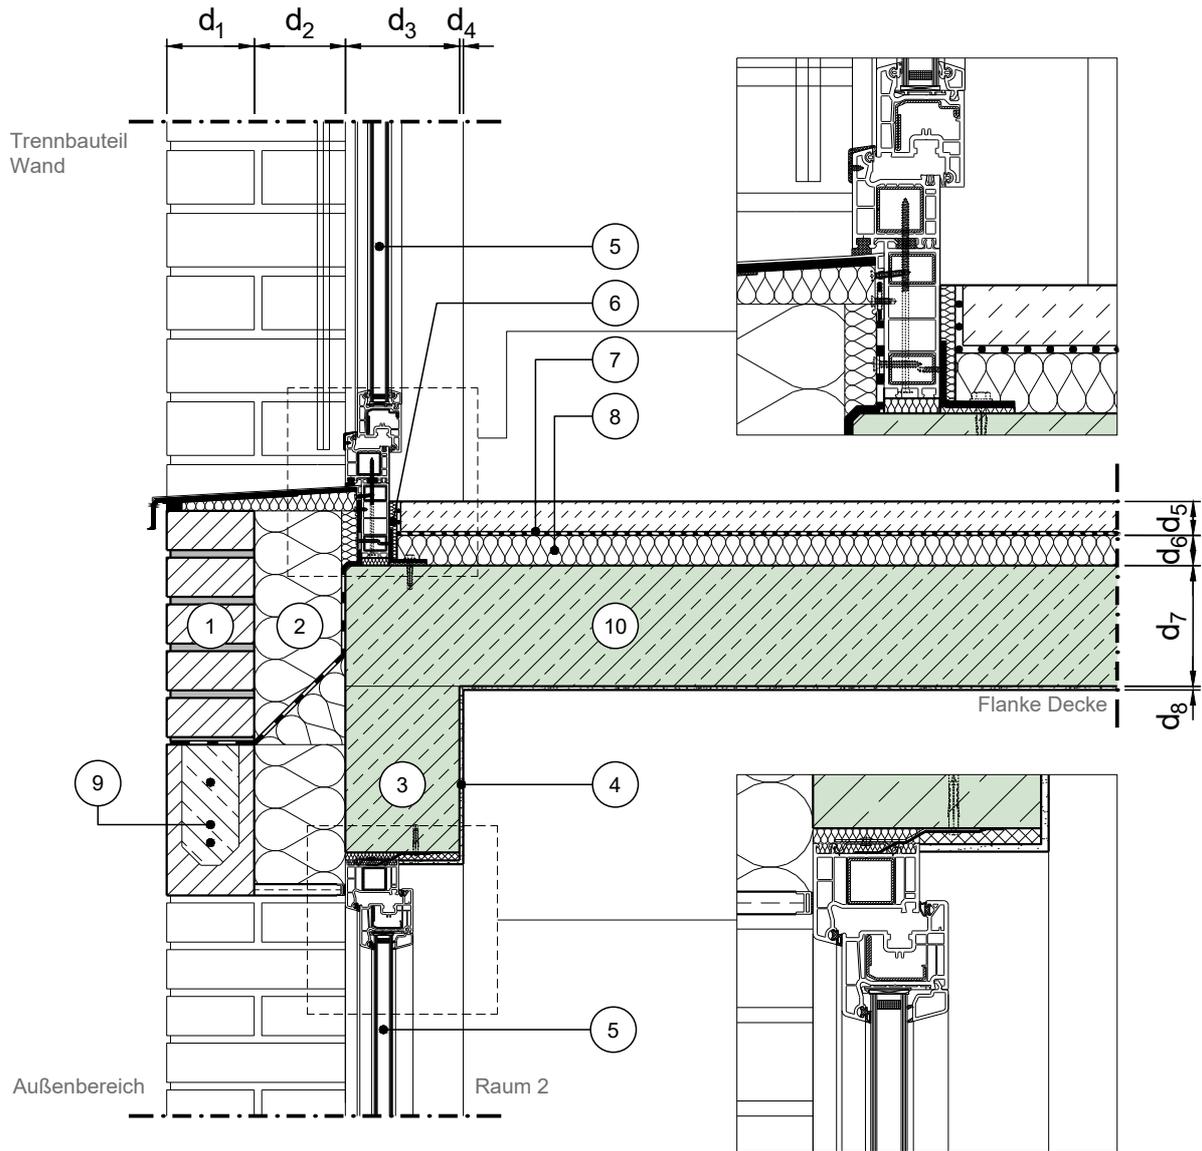

Vertikalschnitt

Maßstab 1:10

	Schichtbezeichnung		Schichtbezeichnung		Schichtbezeichnung
①	Verblendmauerwerk	⑤	Tür / Fensterelement	⑨	Verblendschutz
②	Kerndämmplatte	⑥	Randdämmstreifen ⁸⁾	⑩	Stahlbeton ⁹⁾
③	Normalbeton oder Leichtbeton	⑦	schwimmender Estrich ⁶⁾	⑪	
④	Putz	⑧	Trittschalldämmung ⁷⁾	⑫	