


# Konstruktionsbeschreibung

Modell-Nr.	05-01-50-20-01-0096
Bauweise Trennbauteil	Massivwand (Normalbeton oder Leichtbeton) ohne Vorsatzschale
Anschluss	Außenwand an Decke / Boden
Bauweise Flanke	Massivdecke ohne Vorsatzschale
Stoßstelle	T-Stoß, starrer Anschluss
Variante	Zweischalige Außenwand aus Normalbeton mit Kerndämmung, Fenster unten und oben in der Dämmebene, Fenster unten mit Rolladenkasten

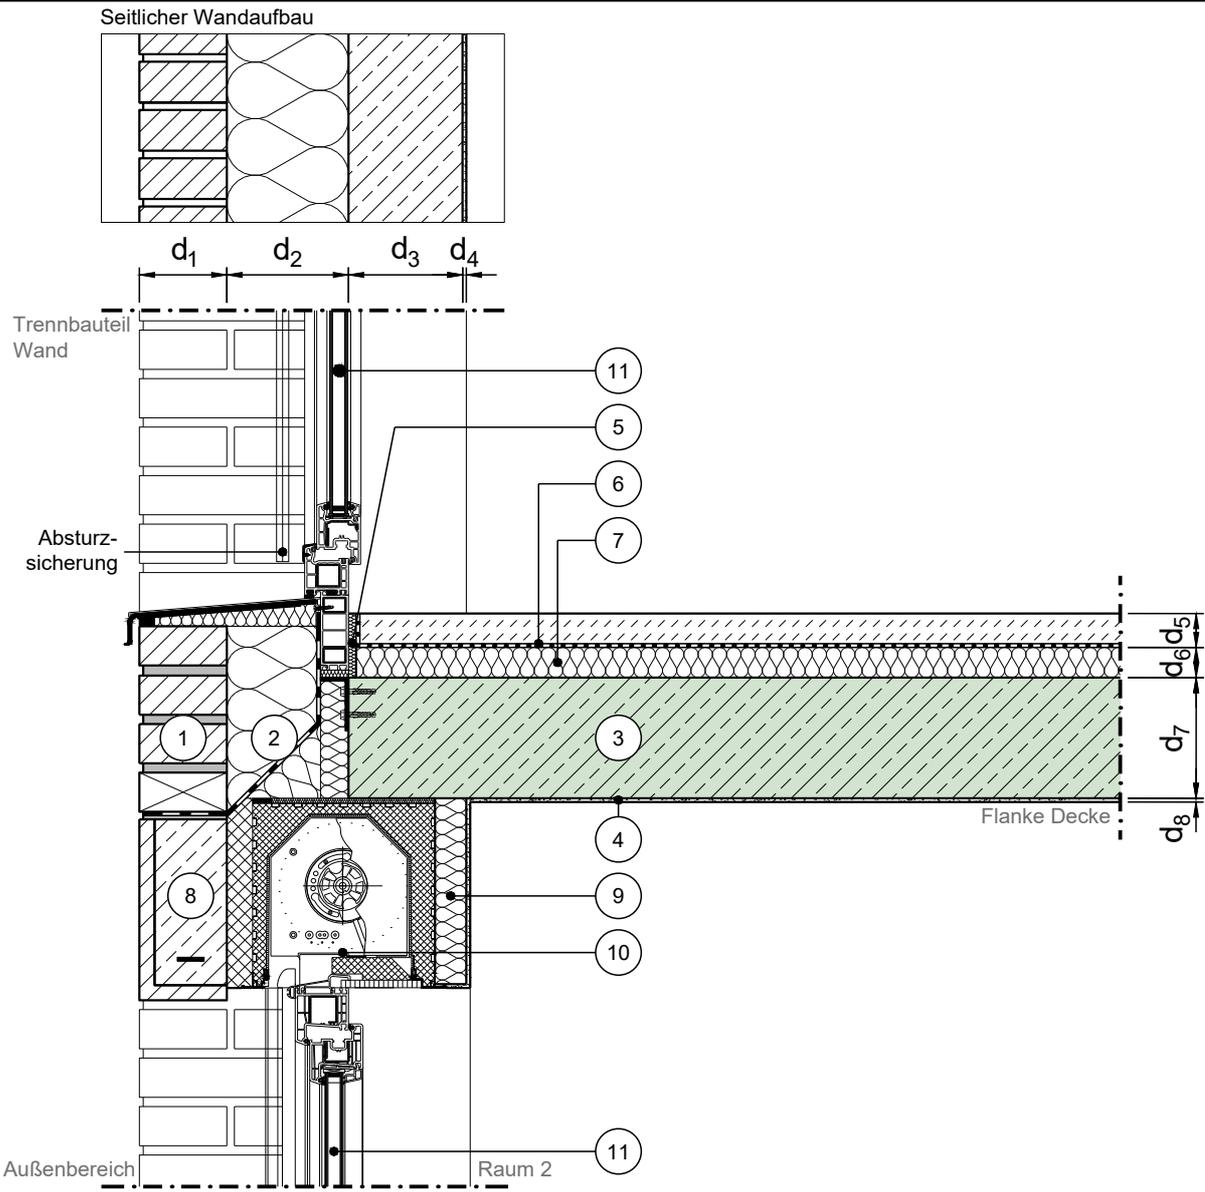

Verikalschnitt

Maßstab 1:10

	Schichtbezeichnung		Schichtbezeichnung		Schichtbezeichnung
①	Verblendmauerwerk	⑤	Randdämmstreifen <sup>8)</sup>	⑨	Wärmedämmung
②	Kerndämmplatte	⑥	schwimmender Estrich <sup>6)</sup>	⑩	Rolladenkasten
③	Stahlbeton <sup>9)</sup>	⑦	Trittschalldämmung <sup>7)</sup>	⑪	Tür / Fensterelement
④	Putz	⑧	Verblendschutz	⑫	

Dieses Zeichnungsblatt ist dem "Planungsatlas für den Hochbau" entnommen. Stand: 12.2020  
 Bei der Verwendung ist zu beachten, dass im Gesamtwerk ggf. weitere konstruktionsrelevante Hinweise enthalten sind.