


Konstruktionsbeschreibung

| | |
|-----------------------|---|
| Modell-Nr. | 05-01-50-20-01-0098 |
| Bauweise Trennbauteil | Massivwand (Normalbeton oder Leichtbeton) ohne Vorsatzschale |
| Anschluss | Außenwand an Decke / Boden |
| Bauweise Flanke | Massivdecke ohne Vorsatzschale |
| Stoßstelle | T-Stoß, starrer Anschluss |
| Variante | Einschalige monolithische Außenwand aus Leichtbeton, Fenster unten in der Wandebene |

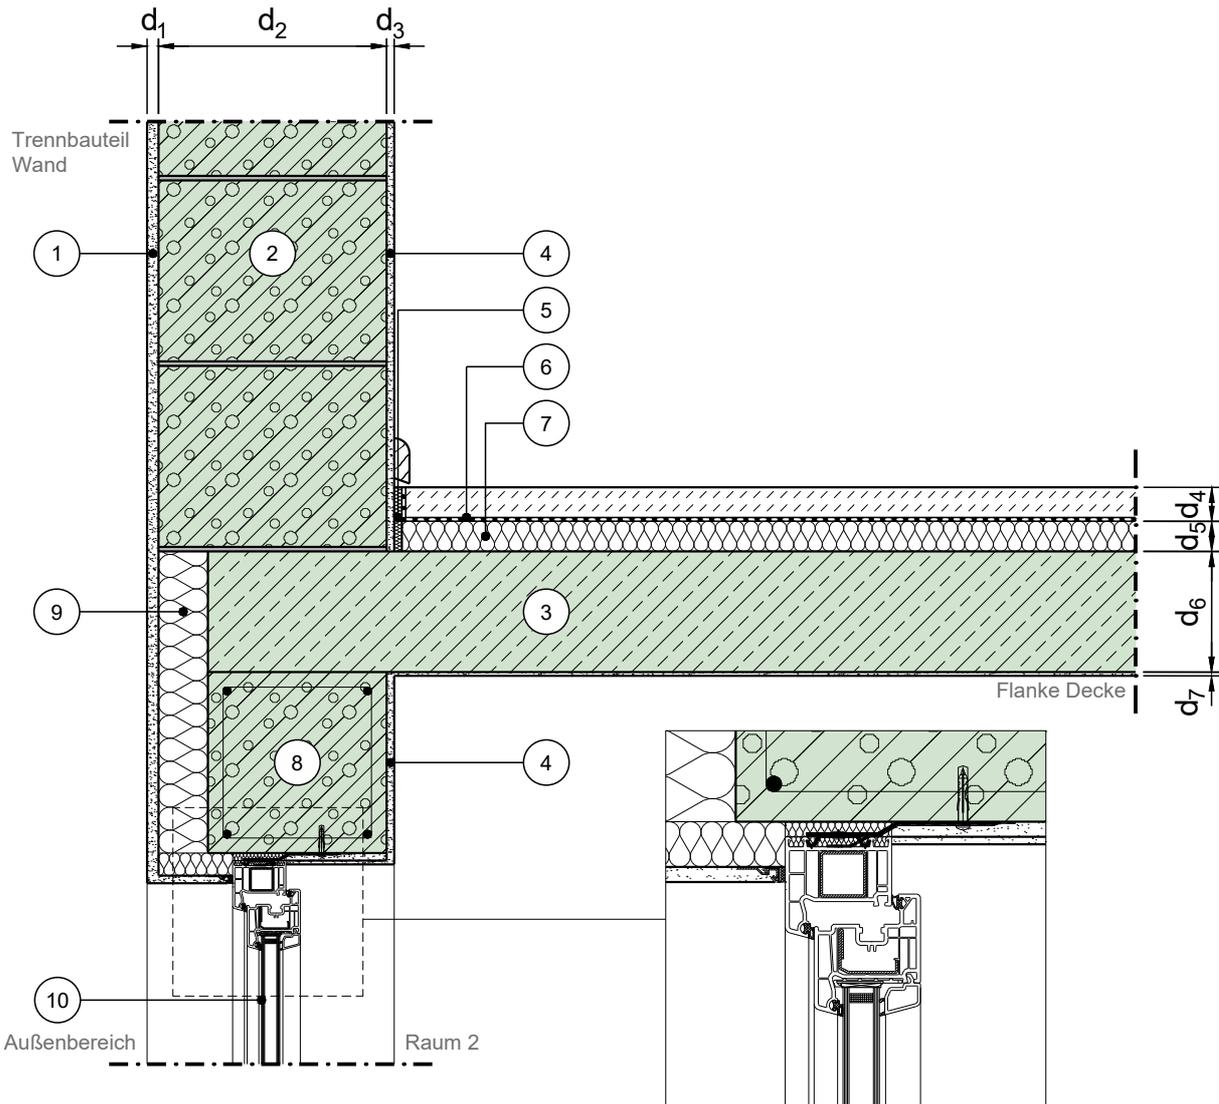

Vertikalschnitt

Maßstab 1:10

| | Schichtbezeichnung | | Schichtbezeichnung | | Schichtbezeichnung |
|---|--------------------------|---|------------------------------------|---|----------------------|
| ① | Außenputz | ⑤ | Randdämmstreifen ⁸⁾ | ⑨ | Wärmedämmung |
| ② | Leichtbeton | ⑥ | schwimmender Estrich ⁶⁾ | ⑩ | Tür / Fensterelement |
| ③ | Stahlbeton ⁹⁾ | ⑦ | Trittschalldämmung ⁷⁾ | ⑪ | |
| ④ | Putz | ⑧ | Sturz aus Leichtbeton | ⑫ | |