


Konstruktionsbeschreibung



Modell-Nr.	05-01-50-20-01-0099
Bauweise Trennbauteil	Massivwand (Normalbeton oder Leichtbeton) ohne Vorsatzschale
Anschluss	Außenwand an Decke / Boden
Bauweise Flanke	Massivdecke ohne Vorsatzschale
Stoßstelle	T-Stoß, starrer Anschluss
Variante	Einschalige monolithische Außenwand aus Leichtbeton, Fenster ohne Rollladenkasten, zentrische Fensterlage

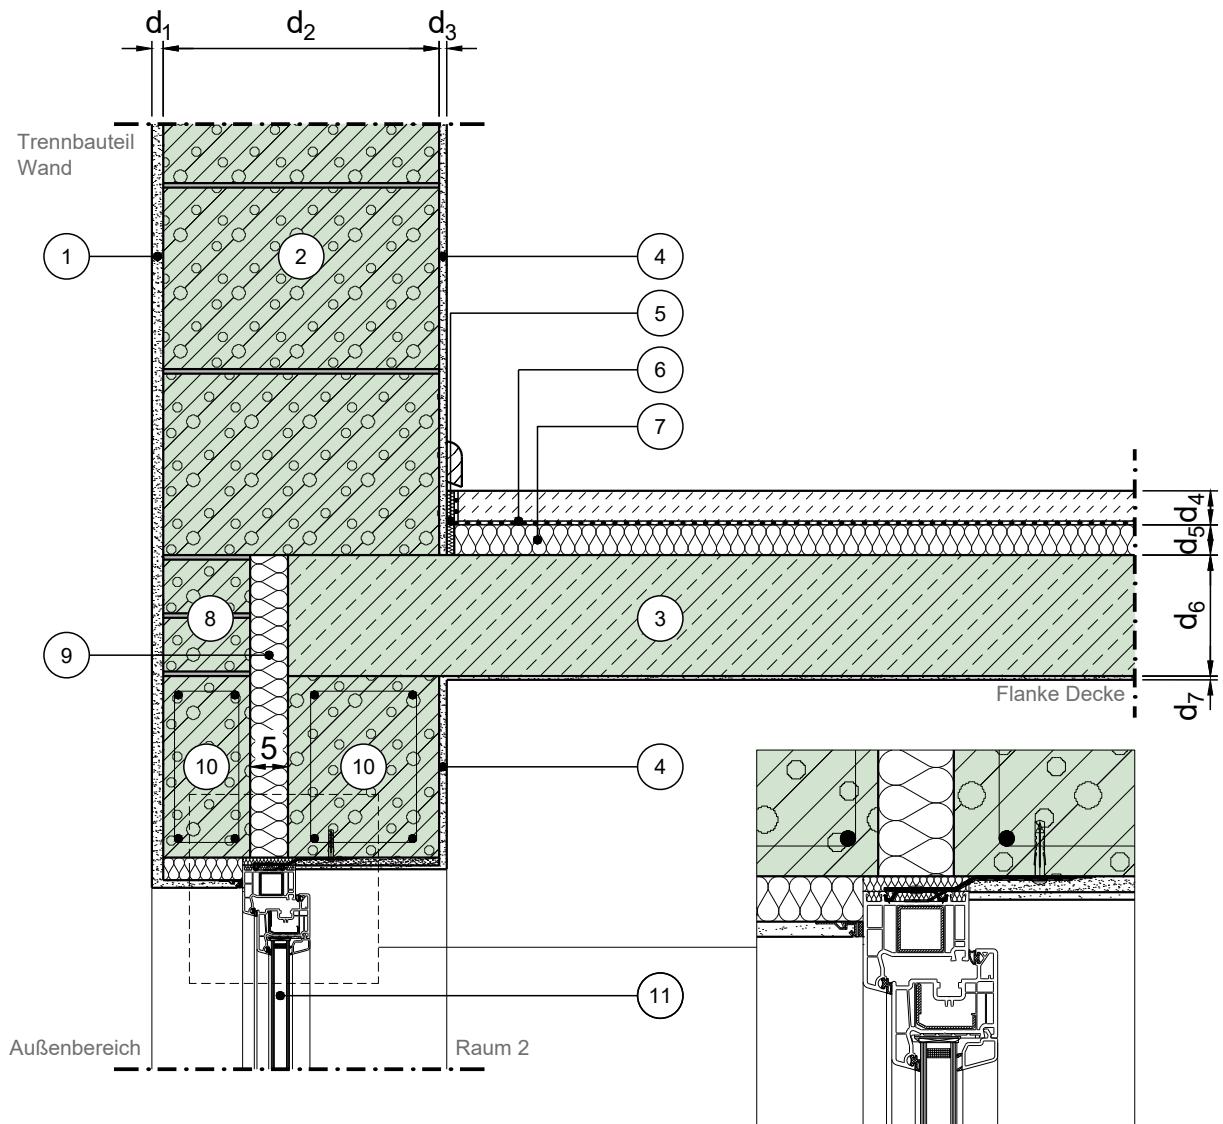

Vertikalschnitt

Maßstab 1:10

	Schichtbezeichnung		Schichtbezeichnung		Schichtbezeichnung
①	Außenputz	⑤	Randdämmstreifen ⁸⁾	⑨	Wärmedämmung
②	Leichtbeton	⑥	schwimmender Estrich ⁶⁾	⑩	Sturz aus Leichtbeton
③	Stahlbeton ⁹⁾	⑦	Trittschalldämmung ⁷⁾	⑪	Tür / Fensterelement
④	Putz	⑧	Vorsatzstein	⑫	