


Konstruktionsbeschreibung

Modell-Nr.	05-01-50-20-01-0104
Bauweise Trennbauteil	Massivwand (Normalbeton oder Leichtbeton) ohne Vorsatzschale
Anschluss	Außenwand an Decke / Boden
Bauweise Flanke	Massivdecke ohne Vorsatzschale
Stoßstelle	T-Stoß, starrer Anschluss
Variante	Stb. Sandwichfassade, Fenster/Tür unten in der Wandebene

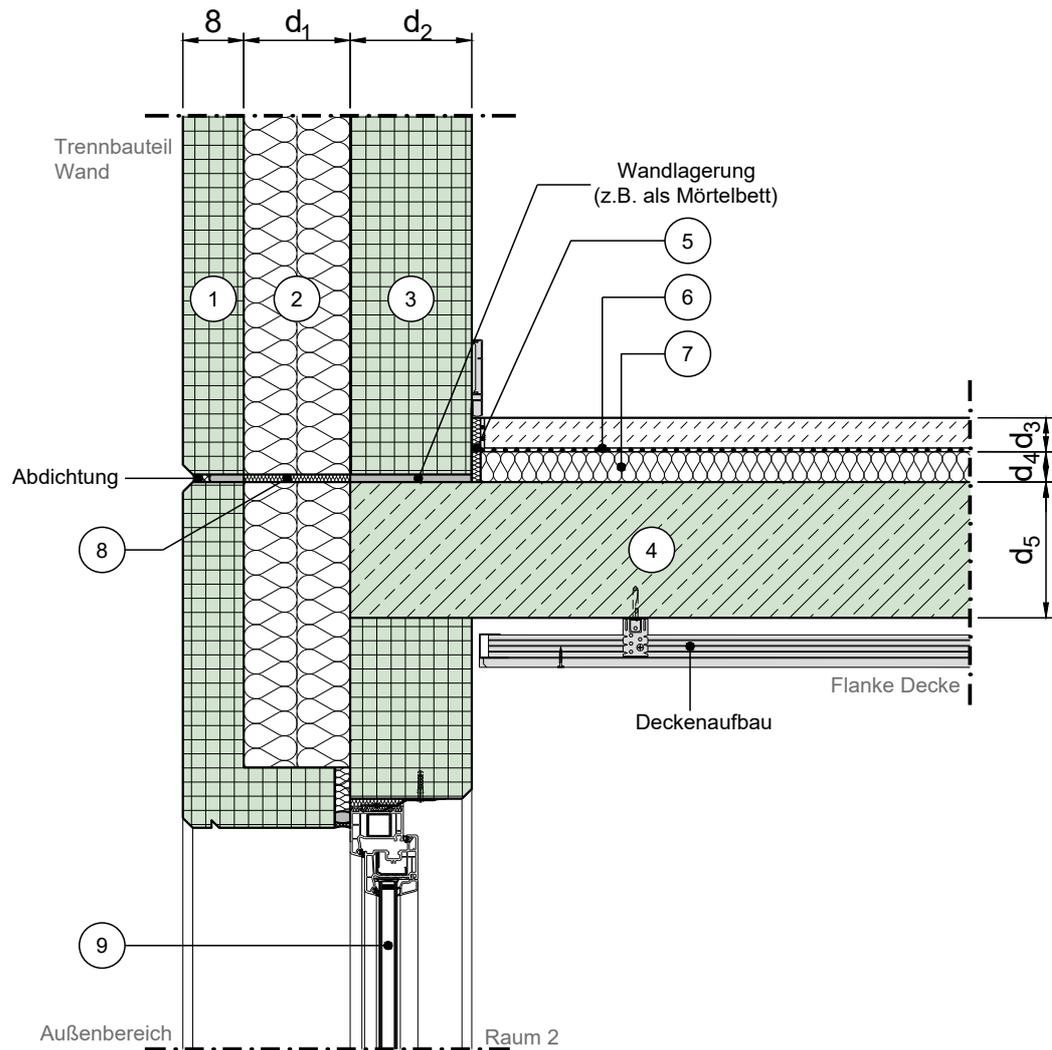

Vertikalschnitt

Maßstab 1:10

	Schichtbezeichnung		Schichtbezeichnung		Schichtbezeichnung
①	Vorsatzschicht	⑤	Randdämmstreifen ⁸⁾	⑨	Tür / Fensterelement
②	Kerndämmung	⑥	schwimmender Estrich ⁶⁾	⑩	
③	Tragschicht	⑦	Trittschalldämmung ⁷⁾	⑪	
④	Stahlbeton ⁹⁾	⑧	Fugendämmung	⑫	