


Konstruktionsbeschreibung



Modell-Nr.	05-01-50-20-01-0105
Bauweise Trennbauteil	Massivwand (Normalbeton oder Leichtbeton) ohne Vorsatzschale
Anschluss	Außenwand an Decke / Boden
Bauweise Flanke	Massivdecke ohne Vorsatzschale
Stoßstelle	T-Stoß, starrer Anschluss
Variante	Stb. Sandwichfassade, Fenster/Tür unten in der Dämmebene

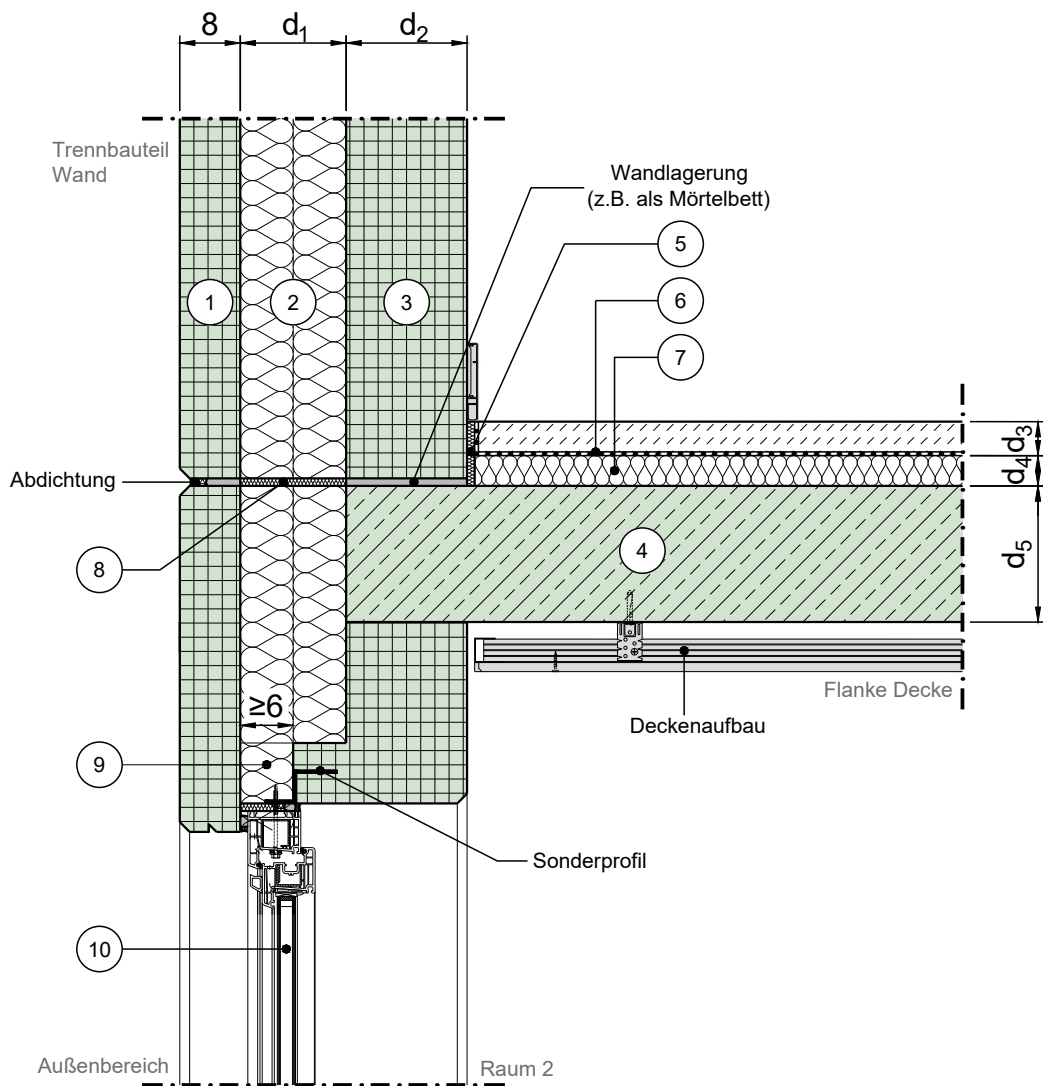

Vertikalschnitt

Maßstab 1:10

	Schichtbezeichnung		Schichtbezeichnung		Schichtbezeichnung
1	Vorsatzschicht	5	Randdämmstreifen ⁸⁾	9	Dämmung
2	Kerndämmung	6	schwimmender Estrich ⁶⁾	10	Tür / Fensterelement
3	Tragschicht	7	Trittschalldämmung ⁷⁾	11	
4	Stahlbeton ⁹⁾	8	Fugendämmung	12	