


Konstruktionsbeschreibung

Modell-Nr.	05-01-50-20-01-0106
Bauweise Trennbauteil	Massivwand (Normalbeton oder Leichtbeton) ohne Vorsatzschale
Anschluss	Außenwand an Decke / Boden
Bauweise Flanke	Massivdecke ohne Vorsatzschale
Stoßstelle	T-Stoß, starrer Anschluss
Variante	Stb. Sandwichfassade, Fenster mit Verschattungseinrichtung, Fensterlage in der Wandebene

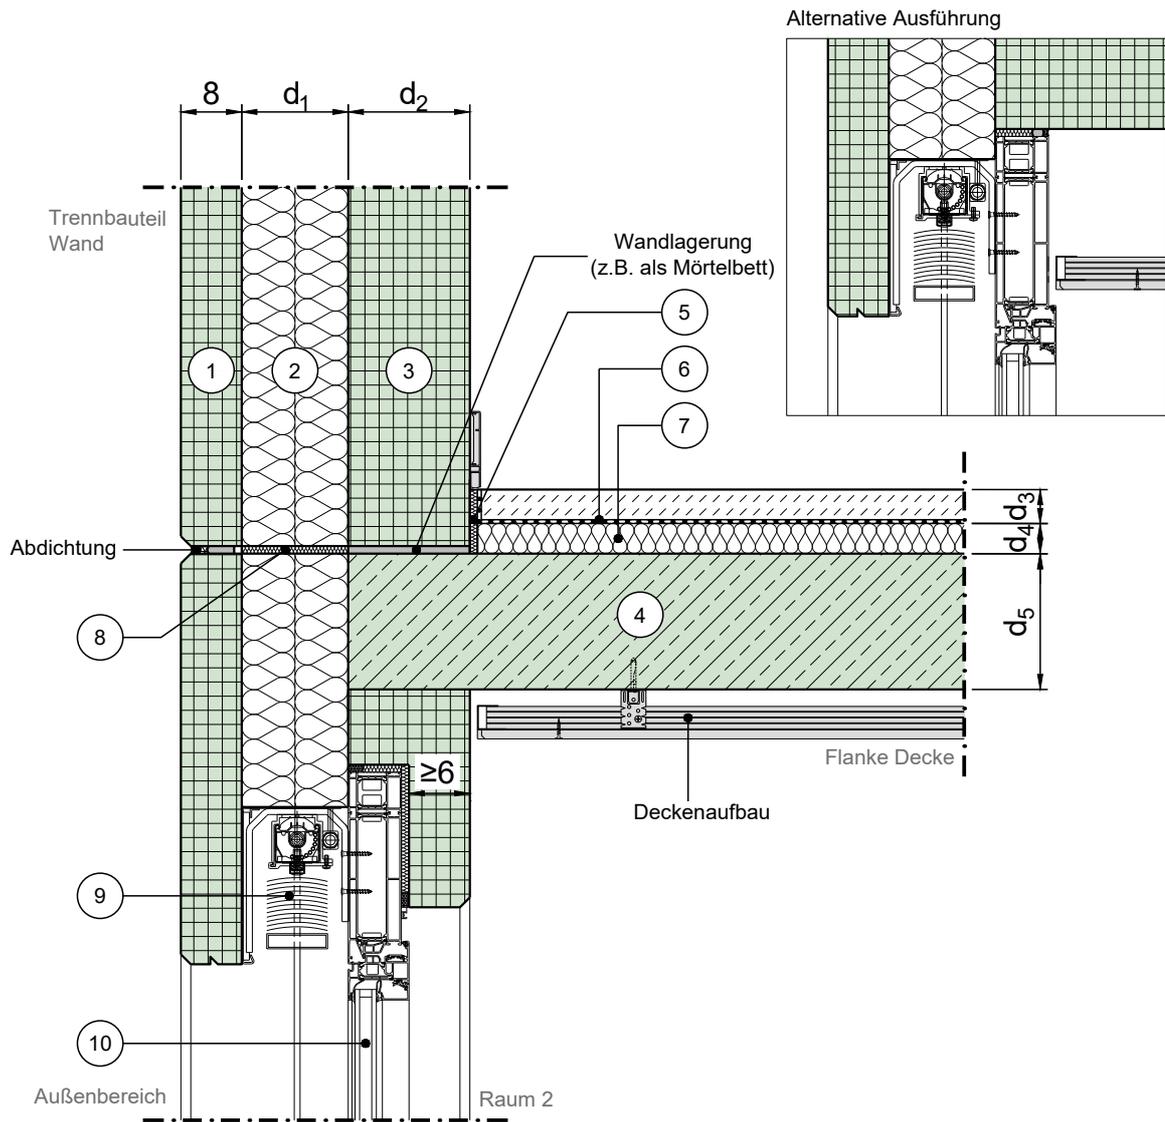

Vertikalschnitt

Maßstab 1:10

	Schichtbezeichnung		Schichtbezeichnung		Schichtbezeichnung
①	Vorsatzschicht	⑤	Randdämmstreifen ⁸⁾	⑨	Verschattungs-System
②	Kerndämmung	⑥	schwimmender Estrich ⁶⁾	⑩	Tür /isterelement
③	Tragschicht	⑦	Trittschalldämmung ⁷⁾	⑪	
④	Stahlbeton ⁹⁾	⑧	Fugendämmung	⑫	

Dieses Zeichnungsblatt ist dem "Planungsatlas für den Hochbau" entnommen. Stand: 12.2020
 Bei der Verwendung ist zu beachten, dass im Gesamtwerk ggf. weitere konstruktionsrelevante Hinweise enthalten sind.