


Konstruktionsbeschreibung

Modell-Nr.	06-04-02-01-02-0156
Bauweise Trennbauteil	Massivwand (Normalbeton oder Leichtbeton) mit Vorsatzschale, freistehend, Aufbau nur in einem Raum
Anschluss	Innenwand an Innenwand
Bauweise Flanke	Massivwand (Normalbeton oder Leichtbeton) ohne Vorsatzschale
Stoßstelle	K-Stoß, starrer Anschluss
Variante	Vorwandinstallation

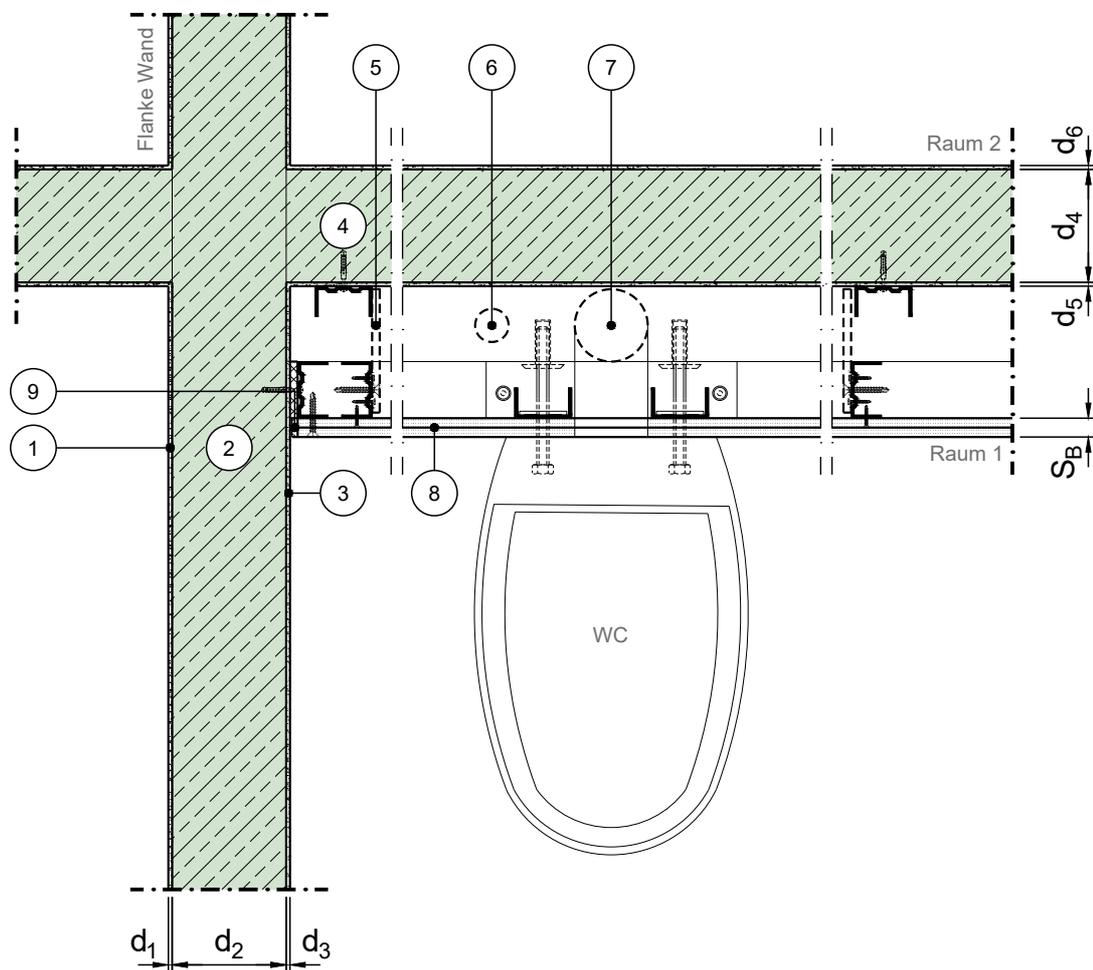

Horizontalschnitt

Maßstab 1:10

	Schichtbezeichnung		Schichtbezeichnung		Schichtbezeichnung
①	Putz	⑤	Laschenverbindung	⑨	Trennstreifen mit Spachtel ²²⁾
②	Normalbeton oder Leichtbeton	⑥	Zulauf	⑩	
③	Putz	⑦	Ablauf	⑪	
④	Normalbeton oder Leichtbeton	⑧	Gipsplatte ³⁾	⑫	