


Konstruktionsbeschreibung

Modell-Nr.	06-04-05-01-01-0157
Bauweise Trennbauteil	Massivwand (Normalbeton oder Leichtbeton) mit Vorsatzschale, freistehend, Aufbau nur in einem Raum
Anschluss	Innenwand an Decke
Bauweise Flanke	Massivwand (Normalbeton oder Leichtbeton) ohne Vorsatzschale
Stoßstelle	T-Stoß, starrer Anschluss
Variante	Installationswand

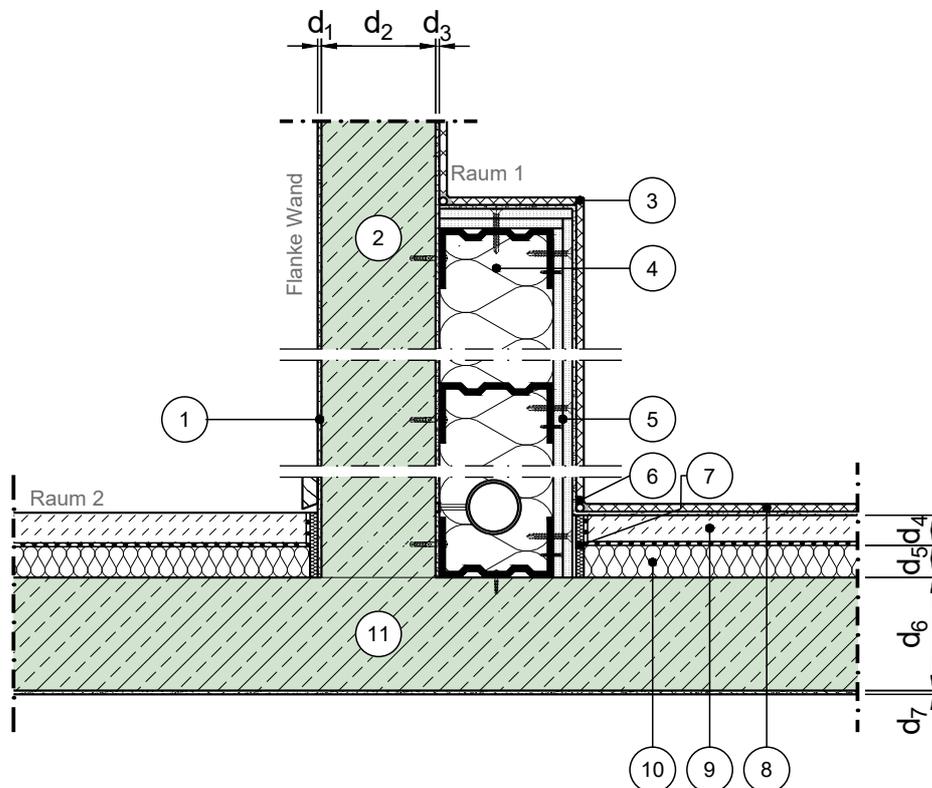

Vertikalschnitt

Maßstab 1:10

	Schichtbezeichnung		Schichtbezeichnung		Schichtbezeichnung
①	Putz	⑤	Gipsplatte	⑨	schwimmender Estrich ⁶⁾
②	Normalbeton oder Leichtbeton	⑥	Fugendichtmasse	⑩	Trittschalldämmung ⁷⁾
③	Wandfliese	⑦	Randdämmstreifen ⁸⁾	⑪	Stahlbeton ⁹⁾
④	Dämmung ^{4) 13)}	⑧	Bodenfliese	⑫	