


Konstruktionsbeschreibung

Modell-Nr.	06-26-20-01-01-0150
Bauweise Trennbauteil	Massivdecke mit schwimmenden Estrich
Anschluss	Decke / Boden an Innenwand / Außenwand
Bauweise Flanke	Massivwand (Normalbeton oder Leichtbeton) ohne Vorsatzschale
Stoßstelle	T-Stoß, starrer Anschluss
Variante	Installationsführung im Fußbodenaufbau

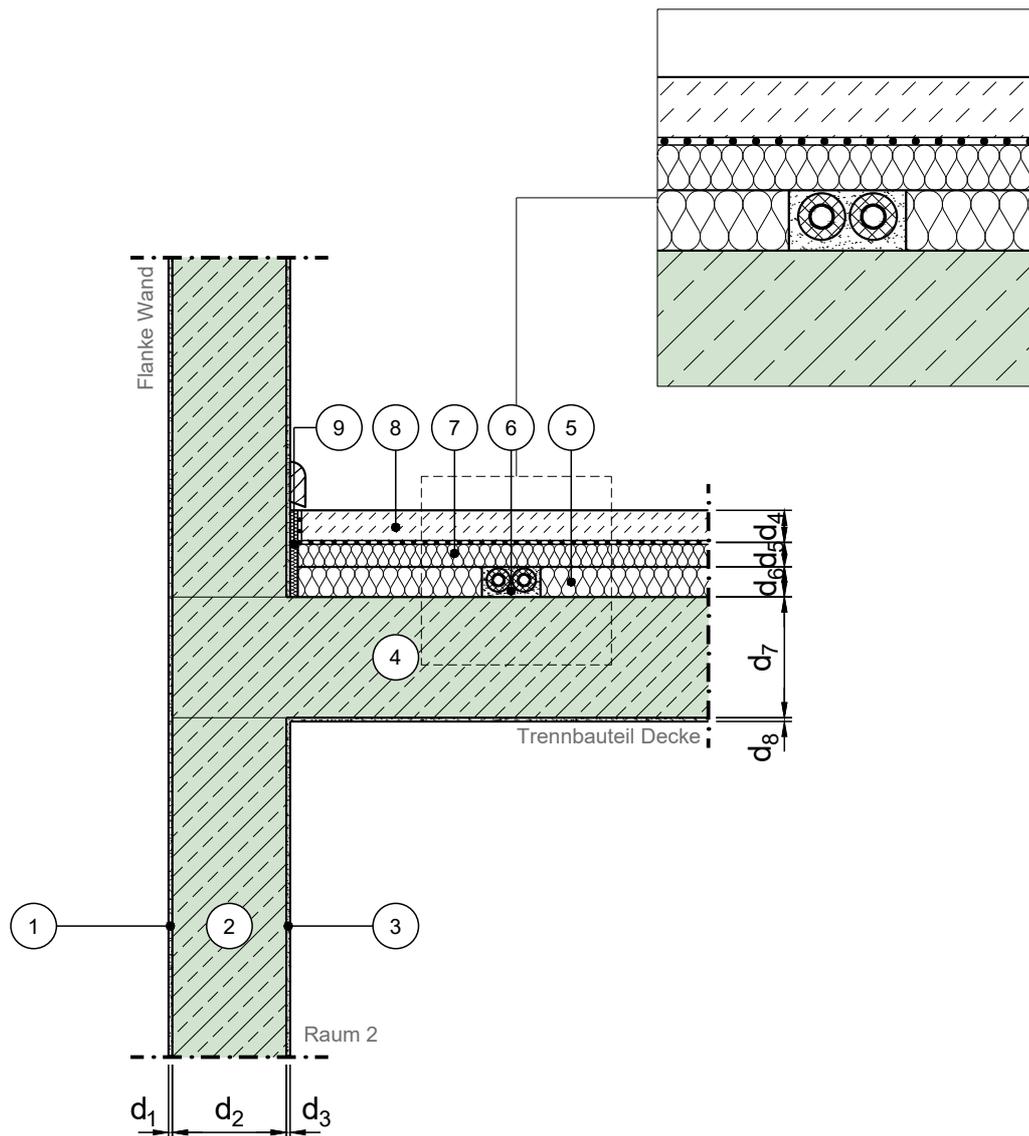

Vertikalschnitt

Maßstab 1:10

	Schichtbezeichnung		Schichtbezeichnung		Schichtbezeichnung
①	Innenputz oder Außenputz	⑤	Ausgleichsdämmung	⑨	Randdämmstreifen ⁸⁾
②	Normalbeton oder Leichtbeton	⑥	Installationsführung	⑩	
③	Innenputz	⑦	Trittschalldämmung ⁷⁾	⑪	
④	Stahlbetondecke	⑧	Estrich auf Trennlage	⑫	