


# Konstruktionsbeschreibung

Modell-Nr.	06-26-20-01-01-0152
Bauweise Trennbauteil	Massivdecke mit schwimmenden Estrich
Anschluss	Decke / Boden an Innenwand / Außenwand
Bauweise Flanke	Massivwand (Normalbeton oder Leichtbeton) ohne Vorsatzschale
Stoßstelle	T-Stoß, starrer Anschluss
Variante	Installationsführung durch Fußboden / Decke

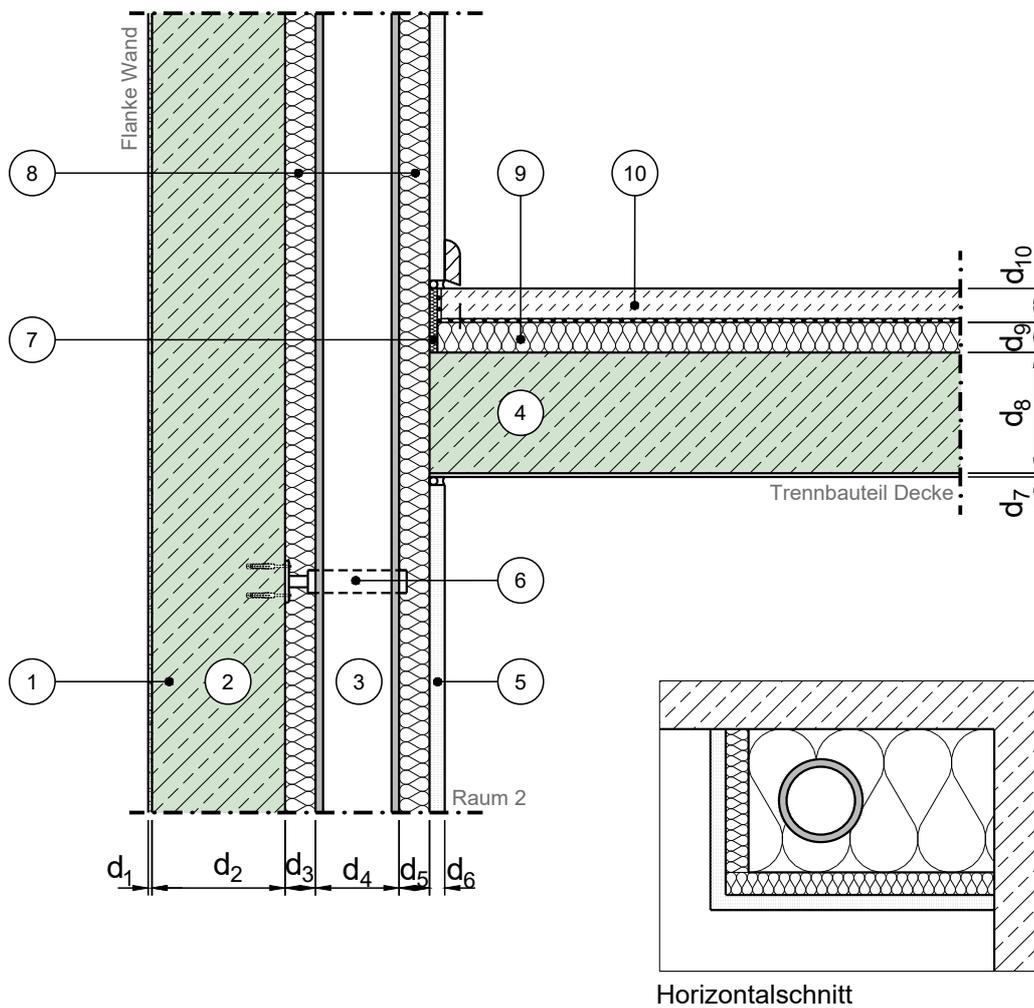

Vertikalschnitt

Maßstab 1:10

	Schichtbezeichnung		Schichtbezeichnung		Schichtbezeichnung
①	Innenputz oder Außenputz	⑤	Gipskartonplatte	⑨	Trittschalldämmung
②	Normalbeton oder Leichtbeton	⑥	Rohrhalterung, entkoppelt	⑩	Estrich auf Trennlage
③	HT Rohr	⑦	Randdämmstreifen	⑪	
④	Stahlbetondecke	⑧	Dämmung	⑫	