


Konstruktionsbeschreibung

Modell-Nr.	06-26-21-01-02-0152
Bauweise Trennbauteil	Massivdecke mit schwimmenden Estrich
Anschluss	Decke / Boden an Innenwand
Bauweise Flanke	Massivwand (Normalbeton oder Leichtbeton) ohne Vorsatzschale
Stoßstelle	K-Stoß, starrer Anschluss
Variante	Installationsführung durch Fußboden/Decke

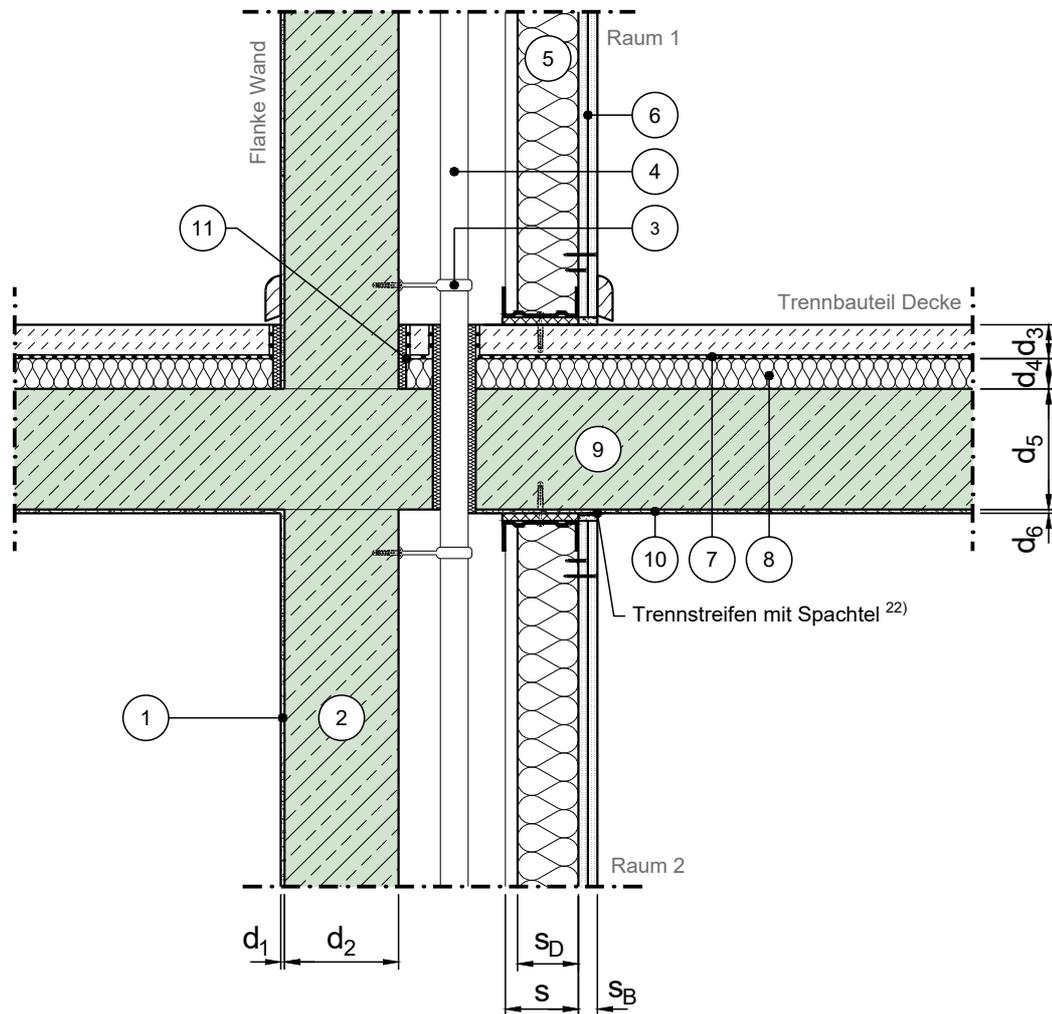

Vertikalschnitt

Maßstab 1:10

	Schichtbezeichnung		Schichtbezeichnung		Schichtbezeichnung
①	Putz	⑤	Ständerwerk mit Hohlraumfüllung ¹⁰⁾	⑨	Stahlbeton ⁹⁾
②	Normalbeton oder Leichtbeton	⑥	Gipsplatte ^{3) 10)}	⑩	Putz
③	Rohrschelle, Körperschall entkoppelt	⑦	schwimmender Estrich ⁶⁾	⑪	Randdämmstreifen ⁸⁾
④	Rohr	⑧	Trittschalldämmung ⁷⁾	⑫	