


Konstruktionsbeschreibung

Modell-Nr.	06-26-21-01-02-0153
Bauweise Trennbau teil	Massivdecke mit schwimmenden Estrich
Anschluss	Decke / Boden an Innenwand
Bauweise Flanke	Massivwand (Normalbeton oder Leichtbeton) ohne Vorsatzschale
Stoßstelle	K-Stoß, starrer Anschluss
Variante	Bodenebene Dusche

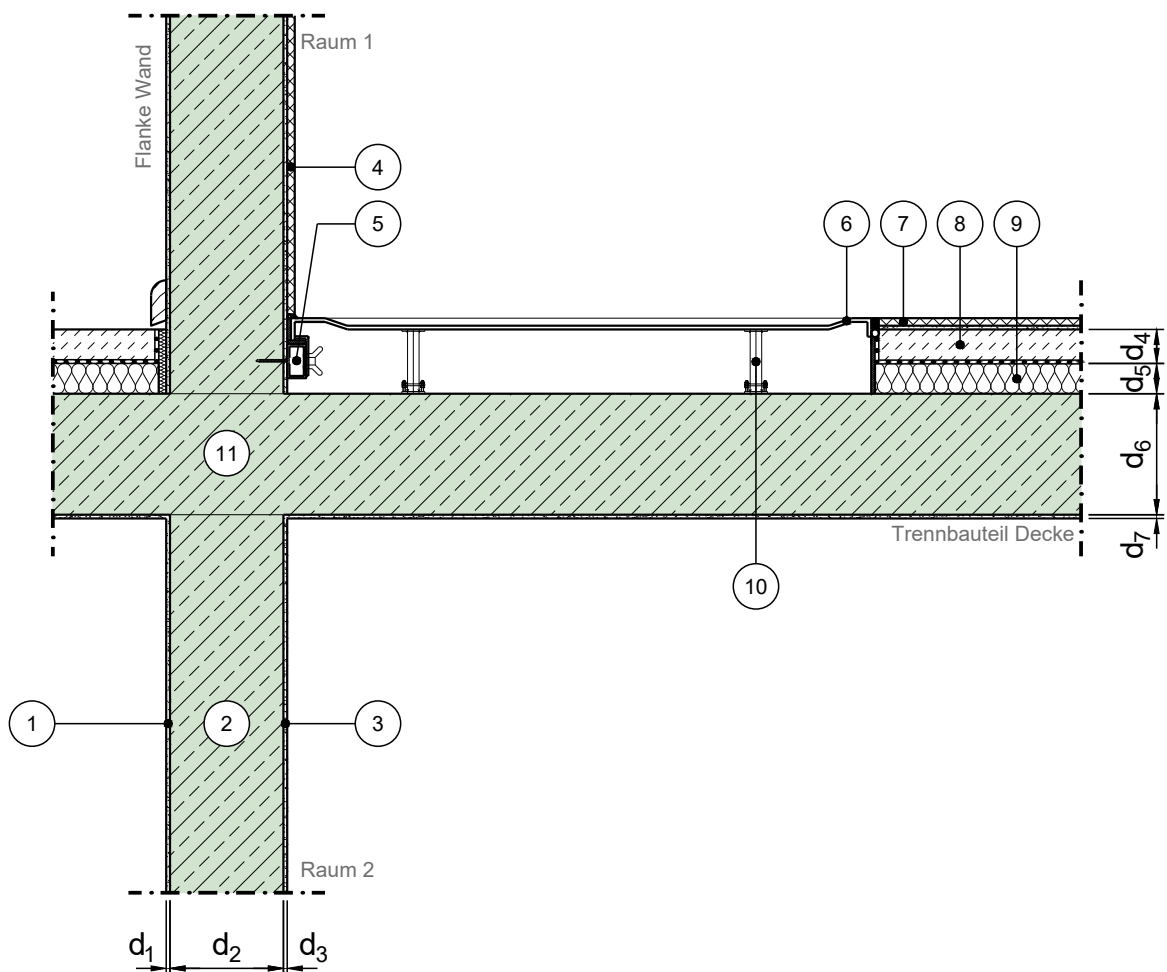

Vertikalschnitt

Maßstab 1:10

	Schichtbezeichnung		Schichtbezeichnung		Schichtbezeichnung
①	Putz	⑤	Wannenleiste schalltechnisch entkoppelt	⑨	Trittschalldämmung ⁷⁾
②	Normalbeton oder Leichtbeton	⑥	Duschwanne	⑩	Wannenfuß mit Dämmkomponenten
③	Putz	⑦	Bodenfliese	⑪	Stahlbeton ⁹⁾
④	Wandfliese	⑧	schwimmender Estrich ⁶⁾	⑫	