


# Konstruktionsbeschreibung

Modell-Nr.	06-26-21-01-02-0155
Bauweise Trennbauteil	Massivdecke mit schwimmenden Estrich
Anschluss	Decke / Boden an Innenwand
Bauweise Flanke	Massivwand (Normalbeton oder Leichtbeton) ohne Vorsatzschale
Stoßstelle	K-Stoß, starrer Anschluss
Variante	Badewanne

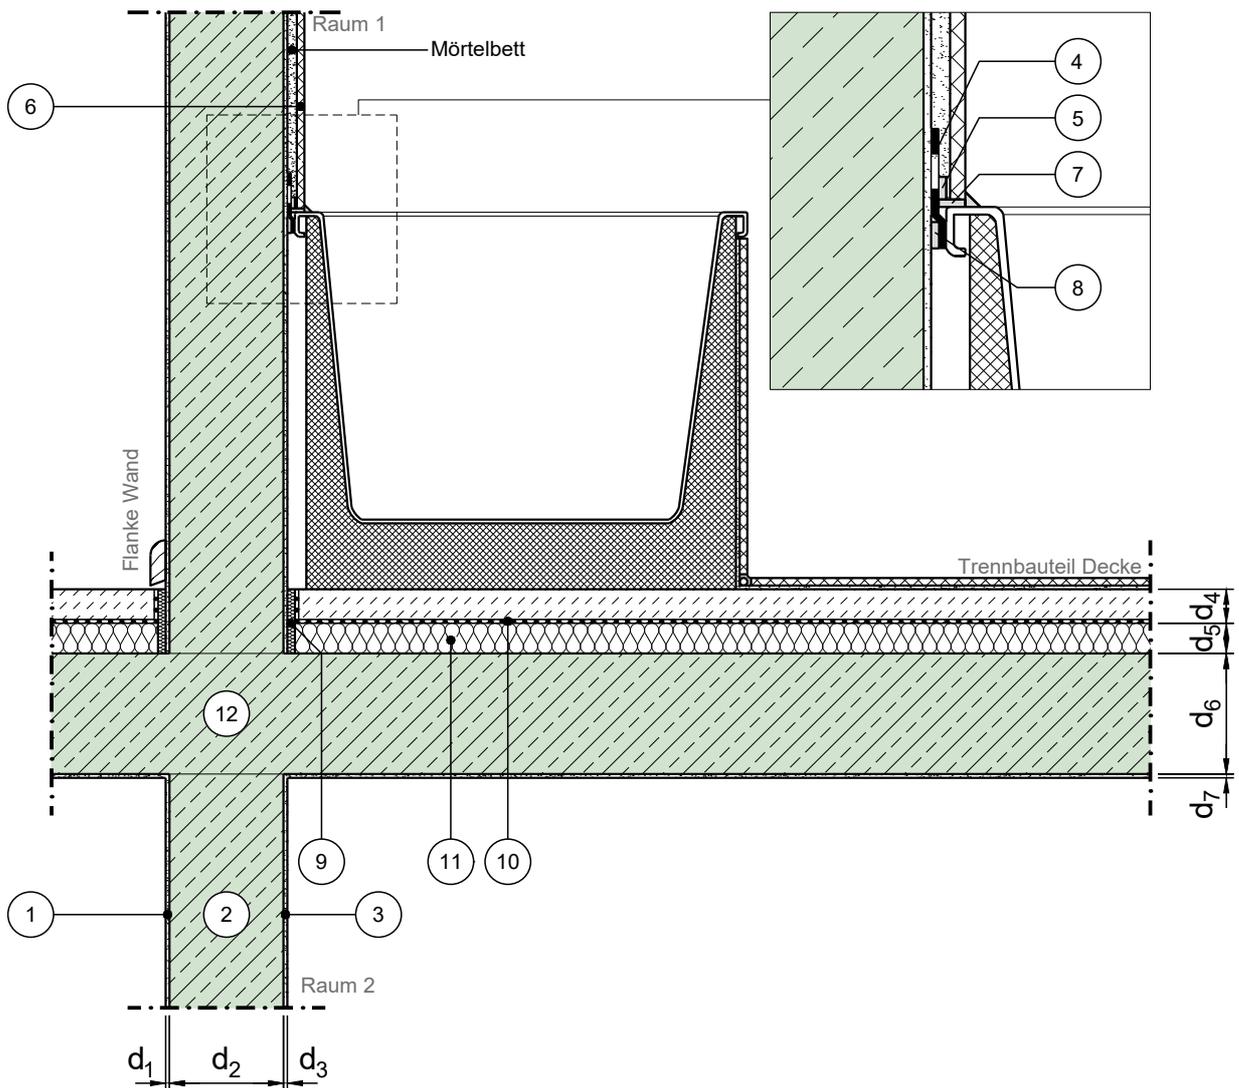

Vertikalschnitt

Maßstab 1:10

	Schichtbezeichnung		Schichtbezeichnung		Schichtbezeichnung
①	Putz	⑤	Schutzprofil	⑨	Randdämmstreifen <sup>8)</sup>
②	Normalbeton oder Leichtbeton	⑥	Wandfliese	⑩	schwimmender Estrich <sup>6)</sup>
③	Putz	⑦	Wannenrandschutzband	⑪	Trittschalldämmung <sup>7)</sup>
④	Wannendichtband	⑧	Schalldämmband	⑫	Stahlbeton <sup>9)</sup>