


# Konstruktionsbeschreibung

Modell-Nr.	07-01-30-20-02-0353
Bauweise Trennbauteil	Massivwand (Normalbeton oder Leichtbeton) ohne Vorsatzschale
Anschluss	Treppenpodest an Treppenhauswand
Bauweise Flanke	Massivdecke ohne Vorsatzschale
Stoßstelle	K-Stoß, starrer Anschluss
Variante	Treppenpodest fest verbunden, Treppenlauf durch Tronsole von Treppenpodest entkoppelt, unterer Anschluss

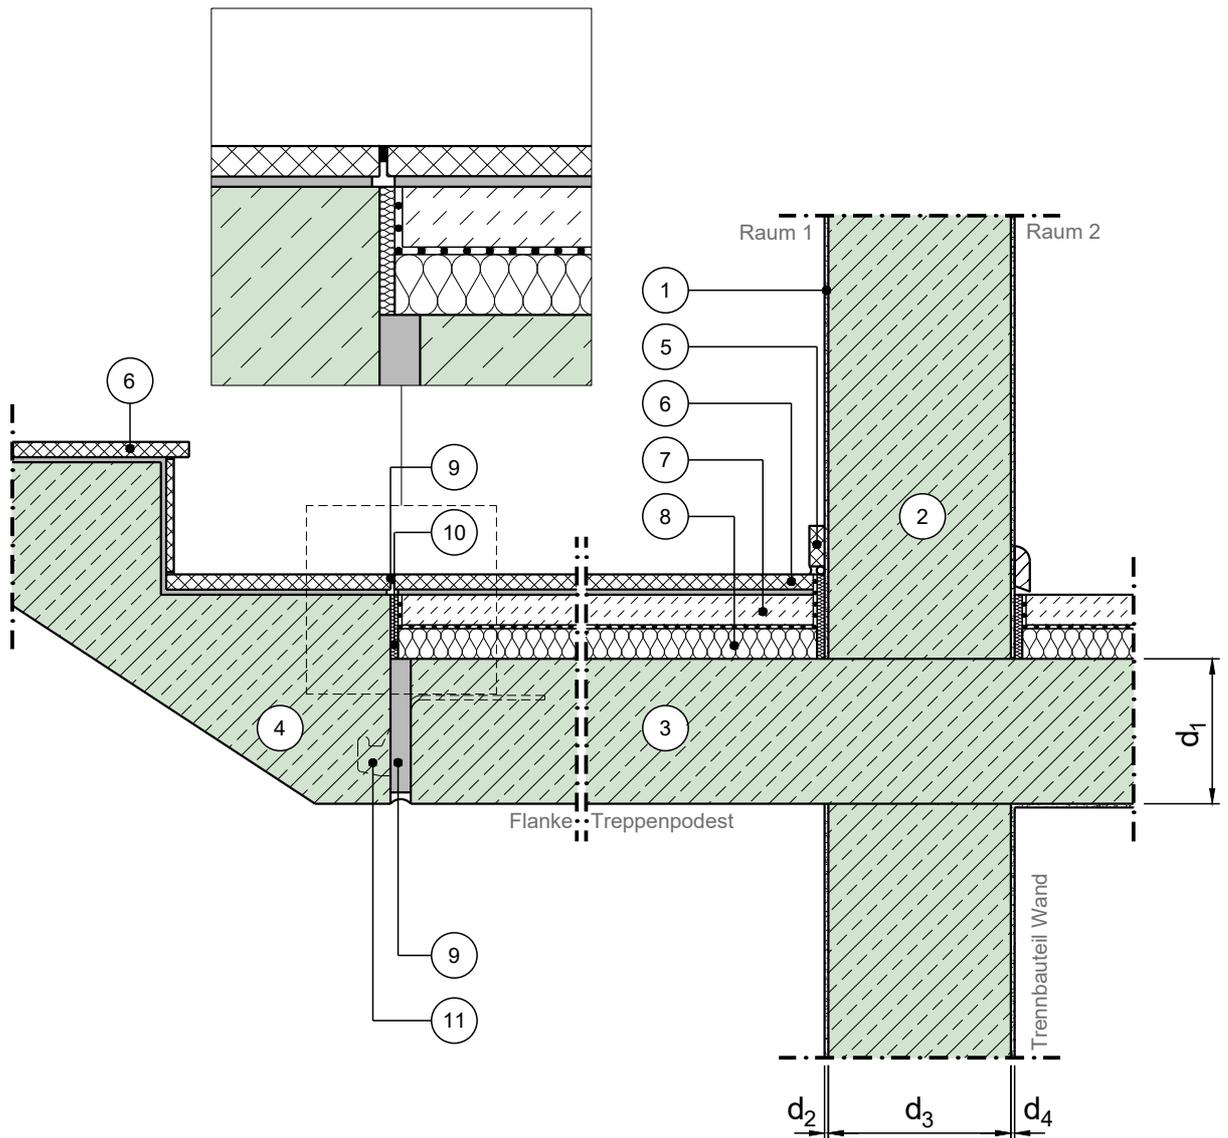

Vertikalschnitt

Maßstab 1:10

	Schichtbezeichnung		Schichtbezeichnung		Schichtbezeichnung
①	Innenputz	⑤	Sockelleiste	⑨	dauerelastische Fugendichtmasse
②	Treppenhauswand	⑥	Treppenbelag	⑩	Randdämmstreifen
③	Treppenpodest	⑦	Estrich auf Trennlage	⑪	Beispiel: Schöck Tronsole (Typ T)
④	Treppenlauf	⑧	Trittschalldämmung	⑫	