


Konstruktionsbeschreibung

Modell-Nr.	07-01-31-20-03-0372
Bauweise Trennbauteil	Massivwand (Normalbeton oder Leichtbeton) ohne Vorsatzschale
Anschluss	Treppenlauf an Treppenhauswand
Bauweise Flanke	Massivdecke ohne Vorsatzschale
Stoßstelle	T-Stoß, entkoppelter Anschluss
Variante	Treppenlauf elastisch entkoppelt von Treppenhauswand

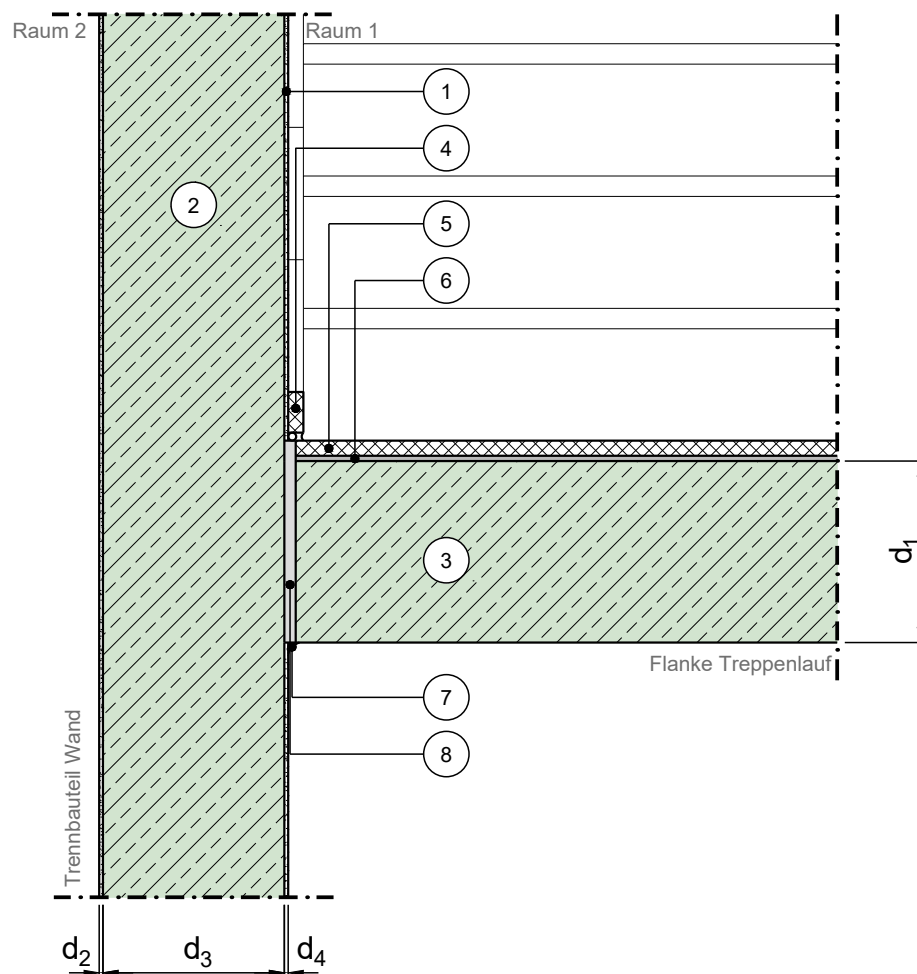

Vertikalschnitt

Maßstab 1:10

	Schichtbezeichnung		Schichtbezeichnung		Schichtbezeichnung
①	Innenputz	⑤	Treppenbelag	⑨	
②	Treppenhauswand	⑥	Mörtelbett	⑩	
③	Treppenpodest	⑦	dauerelastische Fugendichtmasse	⑪	
④	Sockelleiste	⑧	Beispiel: Schöck Tronsole (Typ L)	⑫	