


Konstruktionsbeschreibung

Modell-Nr.	07-01-31-55-01-0374
Bauweise Trennbauteil	Massivwand (Normalbeton oder Leichtbeton) ohne Vorsatzschale
Anschluss	Treppenlauf an Treppenhauswand
Bauweise Flanke	Treppe in Massivbauweise
Stoßstelle	T-Stoß, starrer Anschluss
Variante	elastische Entkopplung der Treppenlaufauflage, Schnitt durch Treppenaustritt

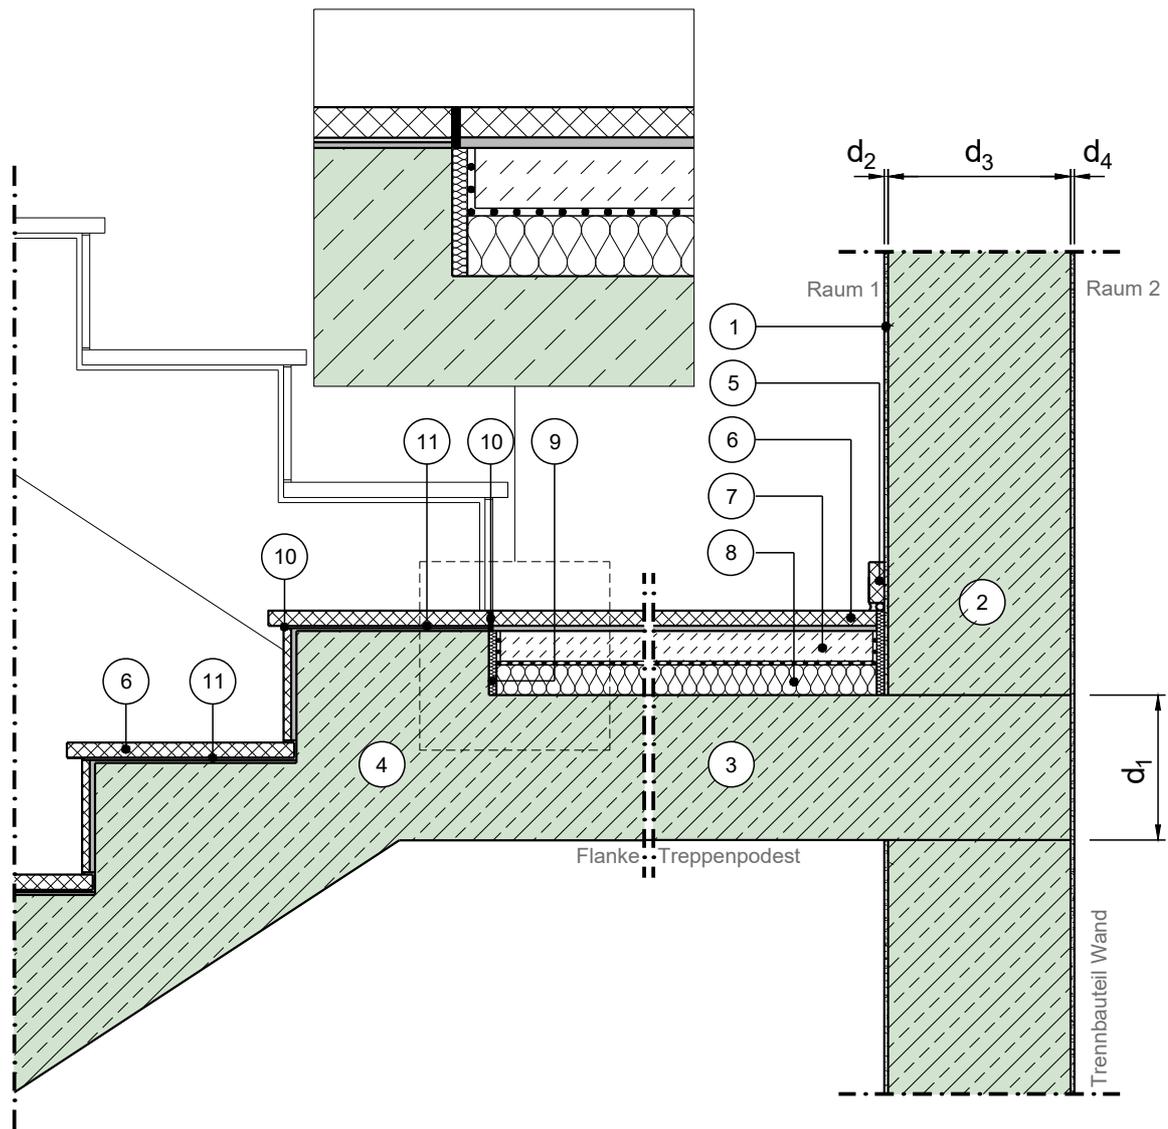

Vertikalschnitt

Maßstab 1:10

	Schichtbezeichnung		Schichtbezeichnung		Schichtbezeichnung
①	Innenputz	⑤	Sockelleiste	⑨	Randdämmstreifen
②	Treppenhauswand	⑥	Treppenbelag	⑩	dauerelastische Fugendichtmasse
③	Treppenpodest	⑦	Estrich auf Trennlage	⑪	Beispiel: Schöck Tronsole (Typ R)
④	Treppenlauf	⑧	Trittschalldämmung	⑫	