

# Konstruktionsbeschreibung

Modell-Nr. 07-01-31-55-01-0375


Bauweise Trennbauteil Massivwand (Normalbeton oder Leichtbeton) ohne Vorsatzschale

Anschluss Treppenlauf an Treppenhauswand

Bauweise Flanke Treppe in Massivbauweise

Stoßstelle T-Stoß, starrer Anschluss

Variante elastische Entkopplung der Treppenlaufauflage, Schnitt durch Treppenlauf

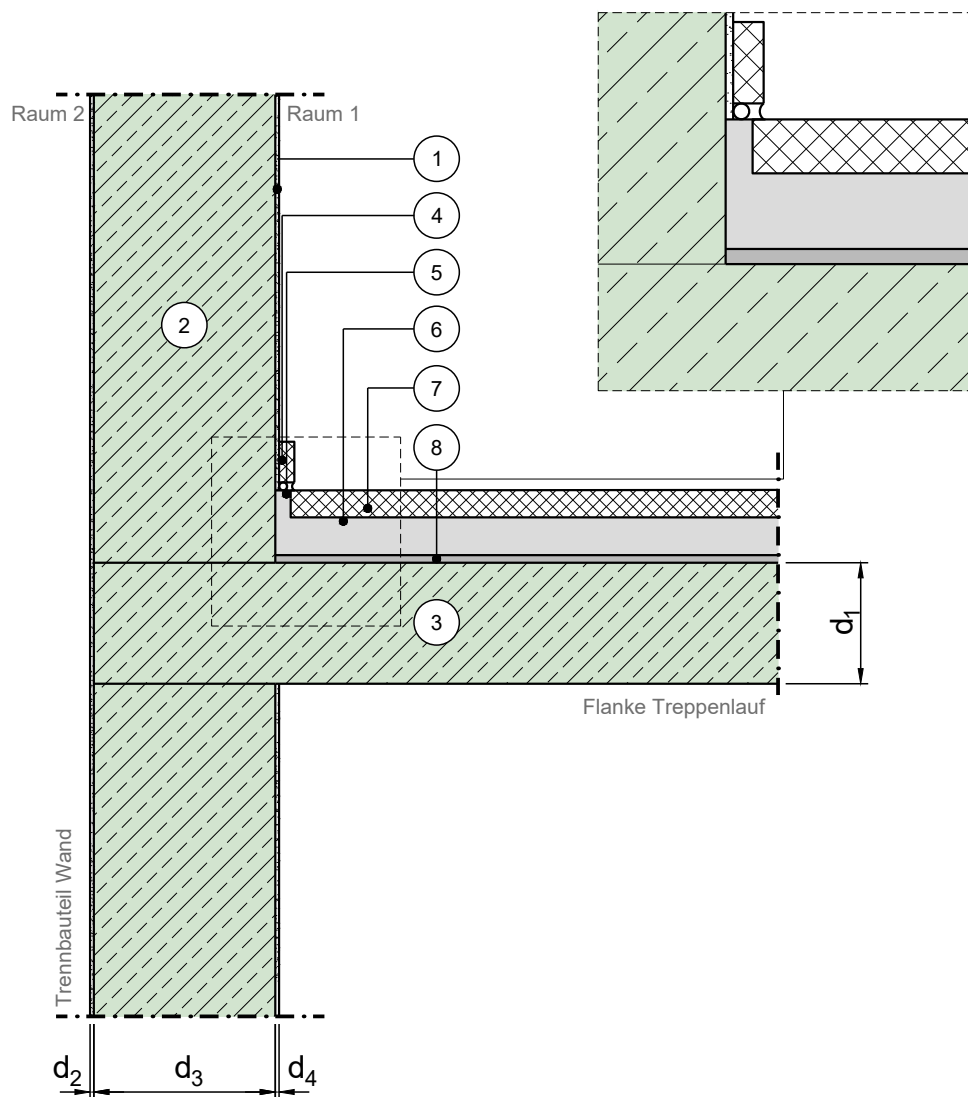

Vertikalschnitt

Maßstab 1:10

|   | Schichtbezeichnung |   | Schichtbezeichnung                |   | Schichtbezeichnung |
|---|--------------------|---|-----------------------------------|---|--------------------|
| ① | Innenputz          | ⑤ | dauerelastische Fugendichtmasse   | ⑨ |                    |
| ② | Treppenhauswand    | ⑥ | Beispiel: Schöck Tronsole (Typ R) | ⑩ |                    |
| ③ | Treppenlauf        | ⑦ | Treppenbelag                      | ⑪ |                    |
| ④ | Sockelleiste       | ⑧ | Mörtelbett                        | ⑫ |                    |