


Konstruktionsbeschreibung

Modell-Nr.	07-01-31-56-03-0391
Bauweise Trennbauteil	Massivwand (Normalbeton oder Leichtbeton) ohne Vorsatzschale
Anschluss	Treppenlauf an Treppenhauswand
Bauweise Flanke	Treppe in Leichtbauweise
Stoßstelle	T-Stoß, entkoppelter Anschluss
Variante	Stahl-Holz-treppe mit eingeschobenen Elastomerlager

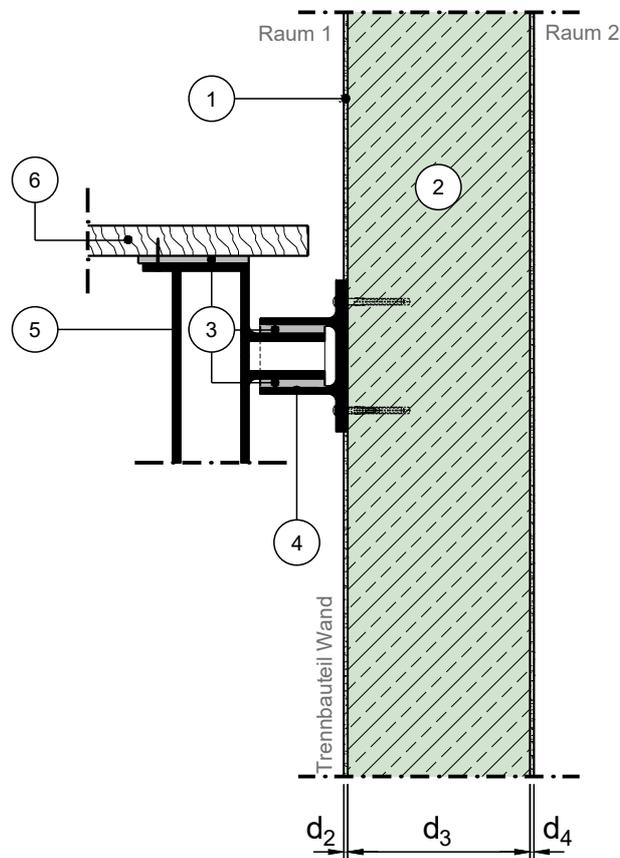

Vertikalschnitt

Maßstab 1:10

	Schichtbezeichnung		Schichtbezeichnung		Schichtbezeichnung
①	Innenputz	⑤	Stahlholm	⑨	
②	Treppenhauswand	⑥	Treppenstufe	⑩	
③	eingeschobenes Elastomer	⑦		⑪	
④	Auflager	⑧		⑫	