


# Konstruktionsbeschreibung

Modell-Nr.	07-01-33-62-01-0371
Bauweise Trennbauteil	Massivwand (Normalbeton oder Leichtbeton) ohne Vorsatzschale
Anschluss	Treppenlauf an Bodenplatte
Bauweise Flanke	Massivbodenplatte mit schwimmenden Estrich
Stoßstelle	T-Stoß, starrer Anschluss
Variante	Treppenlauf mit Lagesicherungsstern Bodenplatte

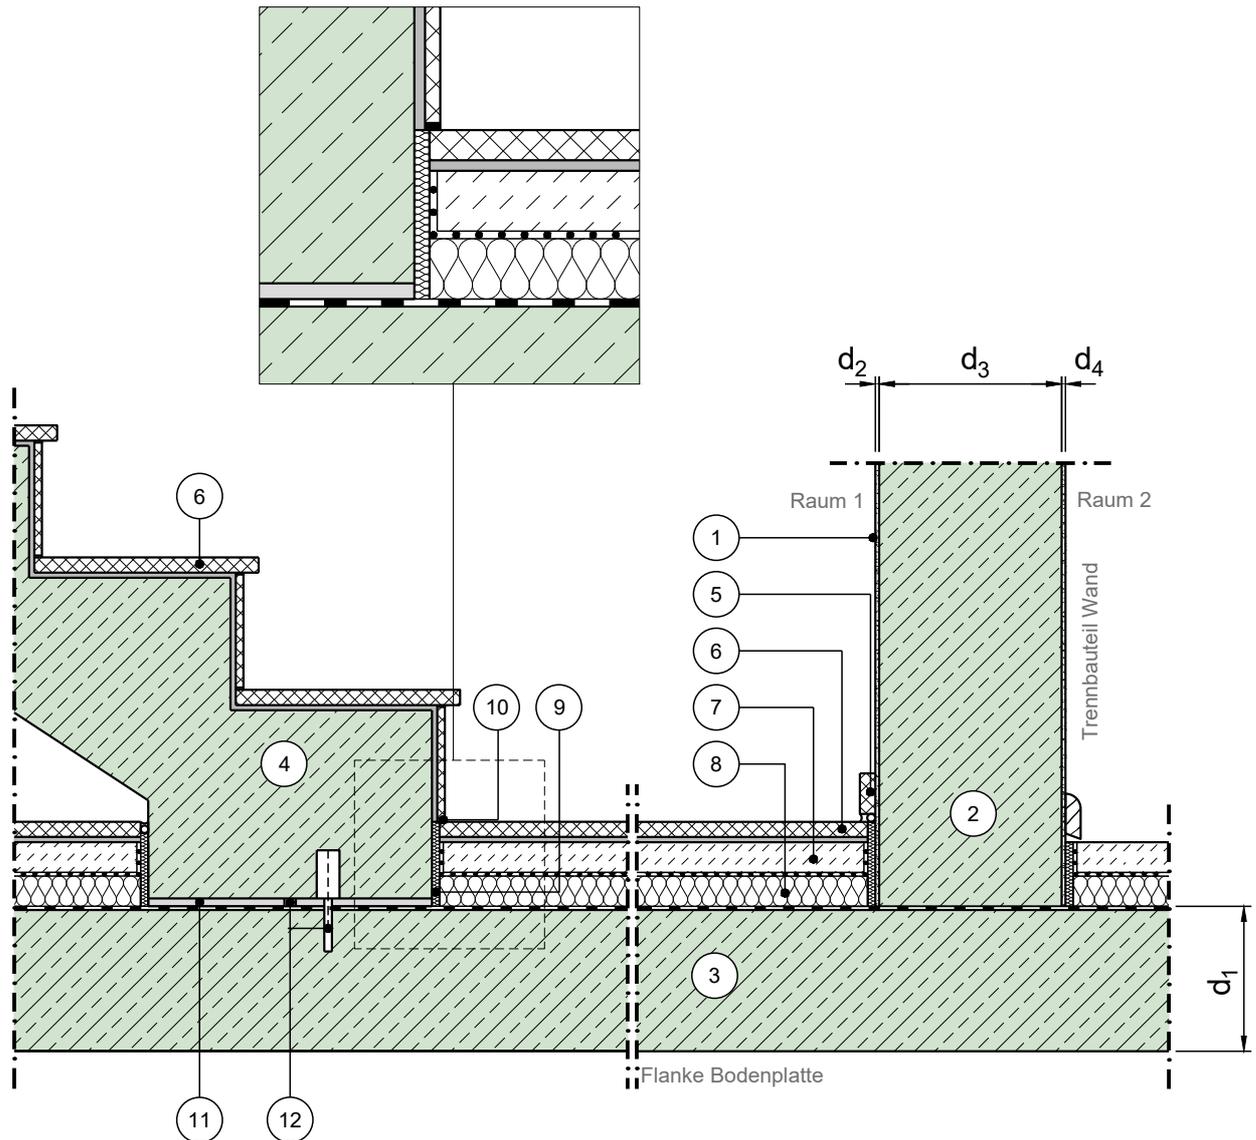

Vertikalschnitt

Maßstab 1:10

	Schichtbezeichnung		Schichtbezeichnung		Schichtbezeichnung
①	Innenputz	⑤	Sockelleiste	⑨	Randdämmstreifen
②	Treppenhauswand	⑥	Treppenbelag	⑩	dauerelastische Fugendichtmasse
③	Bodenplatte	⑦	Estrich auf Trennlage	⑪	Beispiel: Schöck Tronsole (Typ B)
④	Treppenlauf	⑧	Trittschalldämmung	⑫	Beispiel: Schöck Tronsole (Typ D)