


# Konstruktionsbeschreibung

Modell-Nr.	08-20-40-01-02-0001
Bauweise Trennbauteil	Massivdecke (Normalbeton oder Leichtbeton) ohne Vorsatzschale
Anschluss	Balkon an Außenwand
Bauweise Flanke	Massivwand (Normalbeton oder Leichtbeton) ohne Vorsatzschale
Stoßstelle	K-Stoß, starrer Anschluss
Variante	

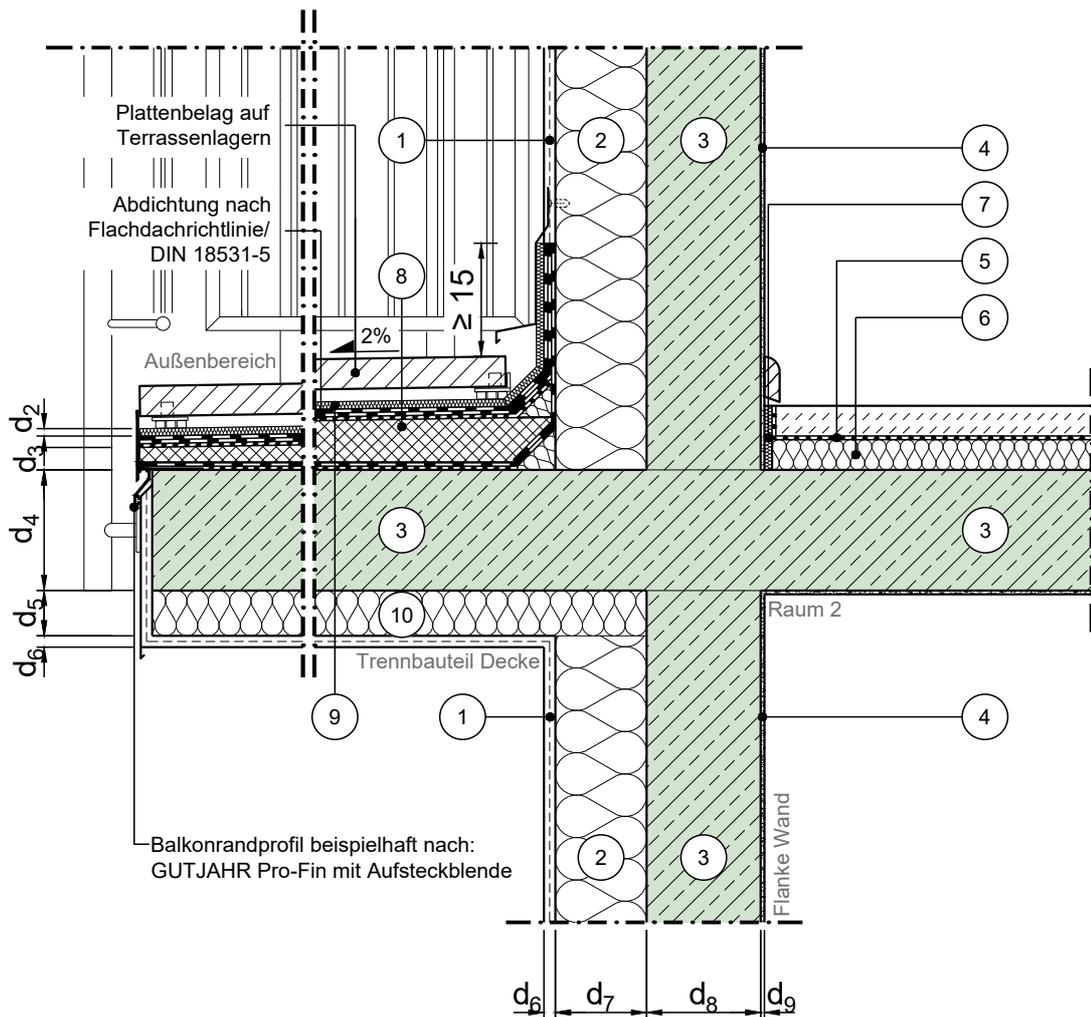

Vertikalschnitt

Maßstab 1:10

	Schichtbezeichnung		Schichtbezeichnung		Schichtbezeichnung
①	Außenputzsystem	⑤	Estrich auf Trennlage	⑨	Trittschalldämmung (Beispiel Regupol)
②	Wärmedämmung	⑥	Trittschalldämmung	⑩	Wärmedämmung
③	Außenwand	⑦	Randdämmstreifen	⑪	
④	Innenputz	⑧	geschlossenzellige, trittfeste Dämmung als Gefälledämmung	⑫	