


Konstruktionsbeschreibung

Modell-Nr.	08-20-40-01-04-0251
Bauweise Trennbauteil	Massivdecke (Normalbeton oder Leichtbeton) ohne Vorsatzschale
Anschluss	Balkon an Außenwand
Bauweise Flanke	Massivwand
Stoßstelle	K-Stoß, entkoppelter Anschluss
Variante	Thermisch getrennte, ausgekragende Decke / Balkon bzw. Tragplatte

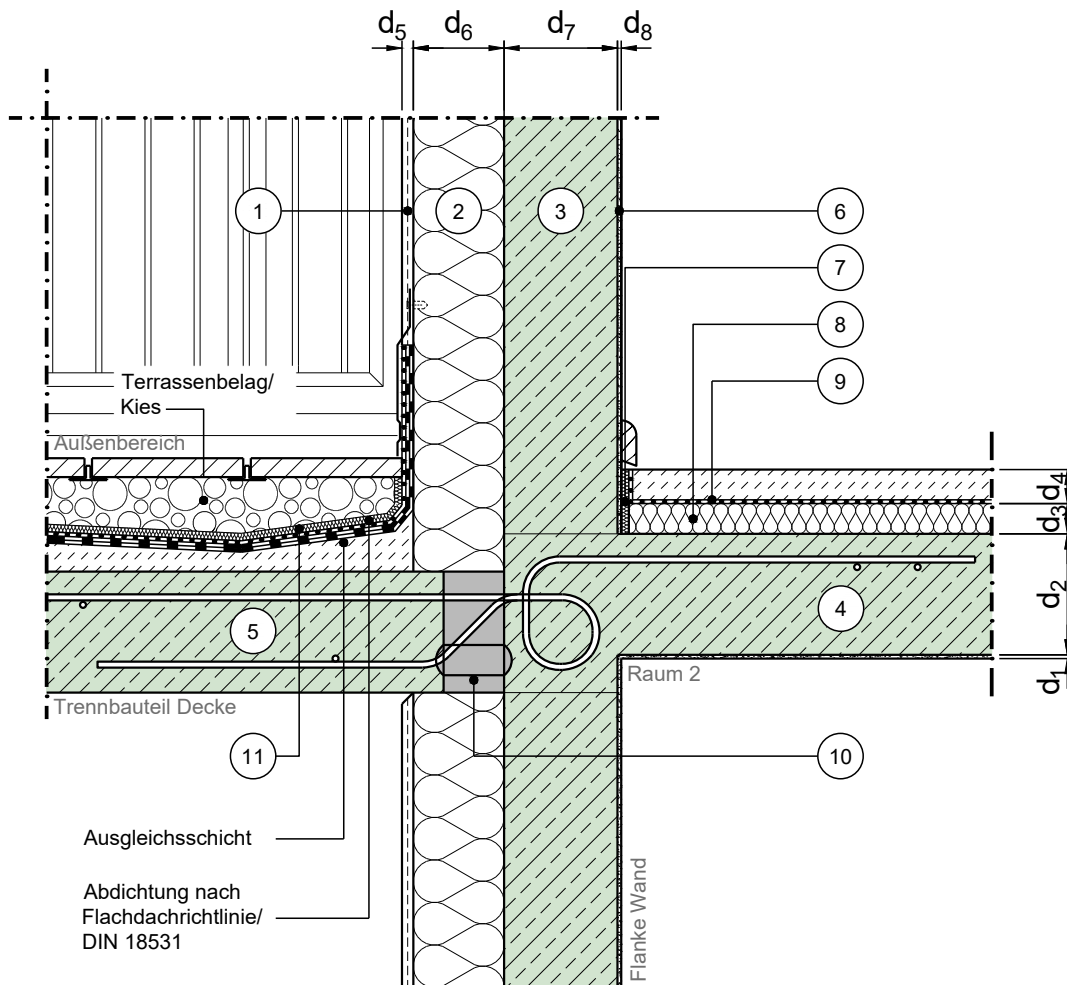

Vertikalschnitt

Maßstab 1:10

	Schichtbezeichnung		Schichtbezeichnung		Schichtbezeichnung
①	Innenputz	⑤	Balkon	⑨	Estrich auf Trennlage
②	Wärmedämmung	⑥	Innenputz	⑩	Dämmelement (Beispiel Frank Egobox)
③	Außenwand	⑦	Randdämmstreifen	⑪	Trittschalldämmung (Beispiel Regupol)
④	Stahlbetondecke	⑧	Trittschalldämmung	⑫	