


Konstruktionsbeschreibung

Modell-Nr.	08-20-40-01-04-0252
Bauweise Trennbauteil	Massivdecke (Normalbeton oder Leichtbeton) ohne Vorsatzschale
Anschluss	Balkon an Außenwand
Bauweise Flanke	Massivwand
Stoßstelle	K-Stoß, entkoppelter Anschluss
Variante	Thermisch getrennte, ausgekragende Decke / Balkon bzw. Tragplatte, Barrierefreier Balkonanschluss

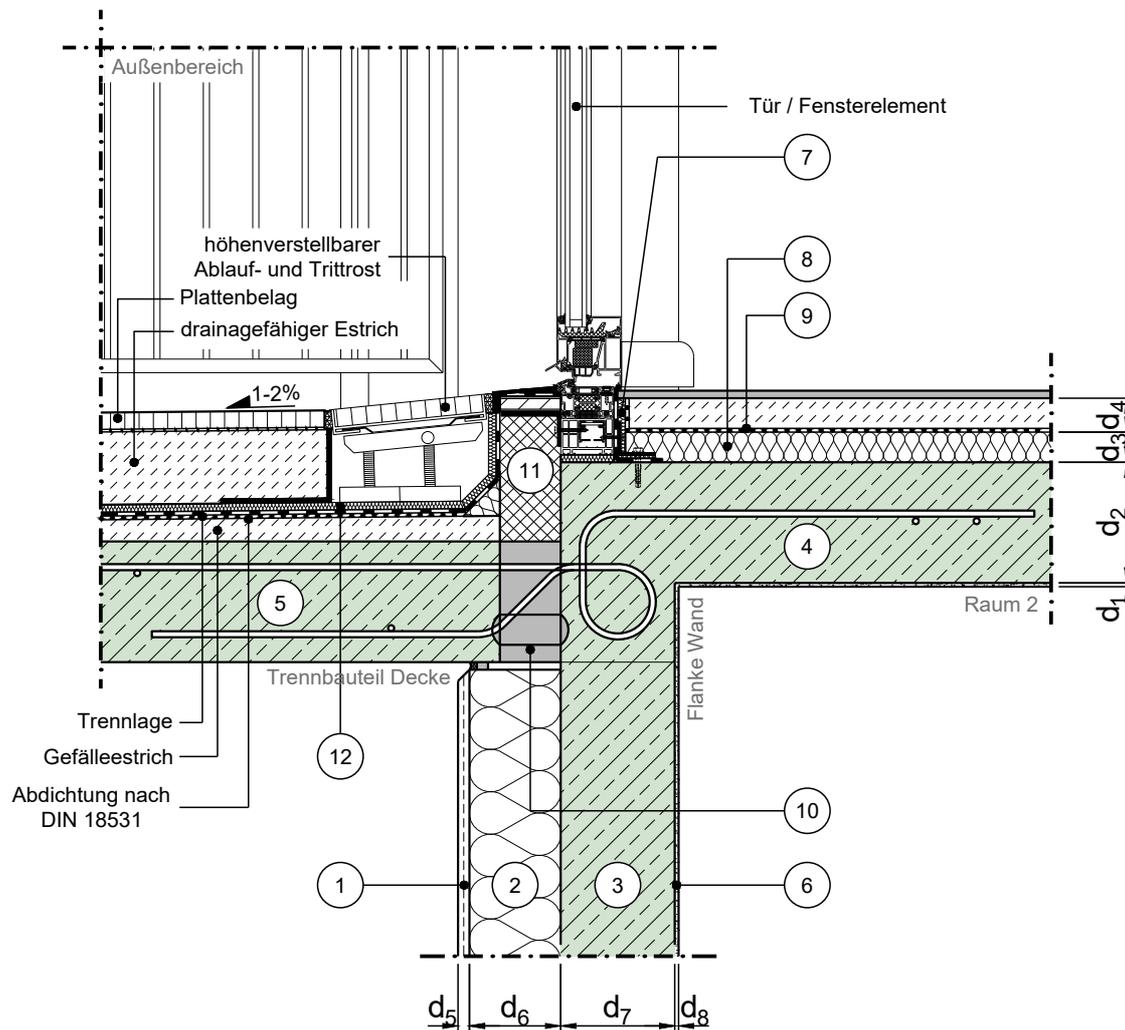

Vertikalschnitt

Maßstab 1:10

	Schichtbezeichnung		Schichtbezeichnung		Schichtbezeichnung
①	Außenputz	⑤	Balkon	⑨	Estrich auf Trennlage
②	Wärmedämmung	⑥	Innenputz	⑩	Dämmelement (Beispiel Frank EgcoBox)
③	Außenwand	⑦	Randdämmstreifen	⑪	geschlossenzellige, trittfeste Dämmung
④	Stahlbetondecke	⑧	Trittschalldämmung	⑫	Trittschalldämmung (Beispiel Regupol)