


Konstruktionsbeschreibung



Modell-Nr.	08-20-40-01-04-0262
Bauweise Trennbauteil	Massivdecke ohne Vorsatzschale
Anschluss	Balkon an Außenwand
Bauweise Flanke	Massivwand (Normalbeton oder Leichtbeton) ohne Vorsatzschale
Stoßstelle	K-Stoß, entkoppelter Anschluss
Variante	Thermisch getrennte, ausgekragende Decke/Balkon bzw. Trogplatte, Fenster/Tür im Obergeschoss, Fensterlage Dämmebene

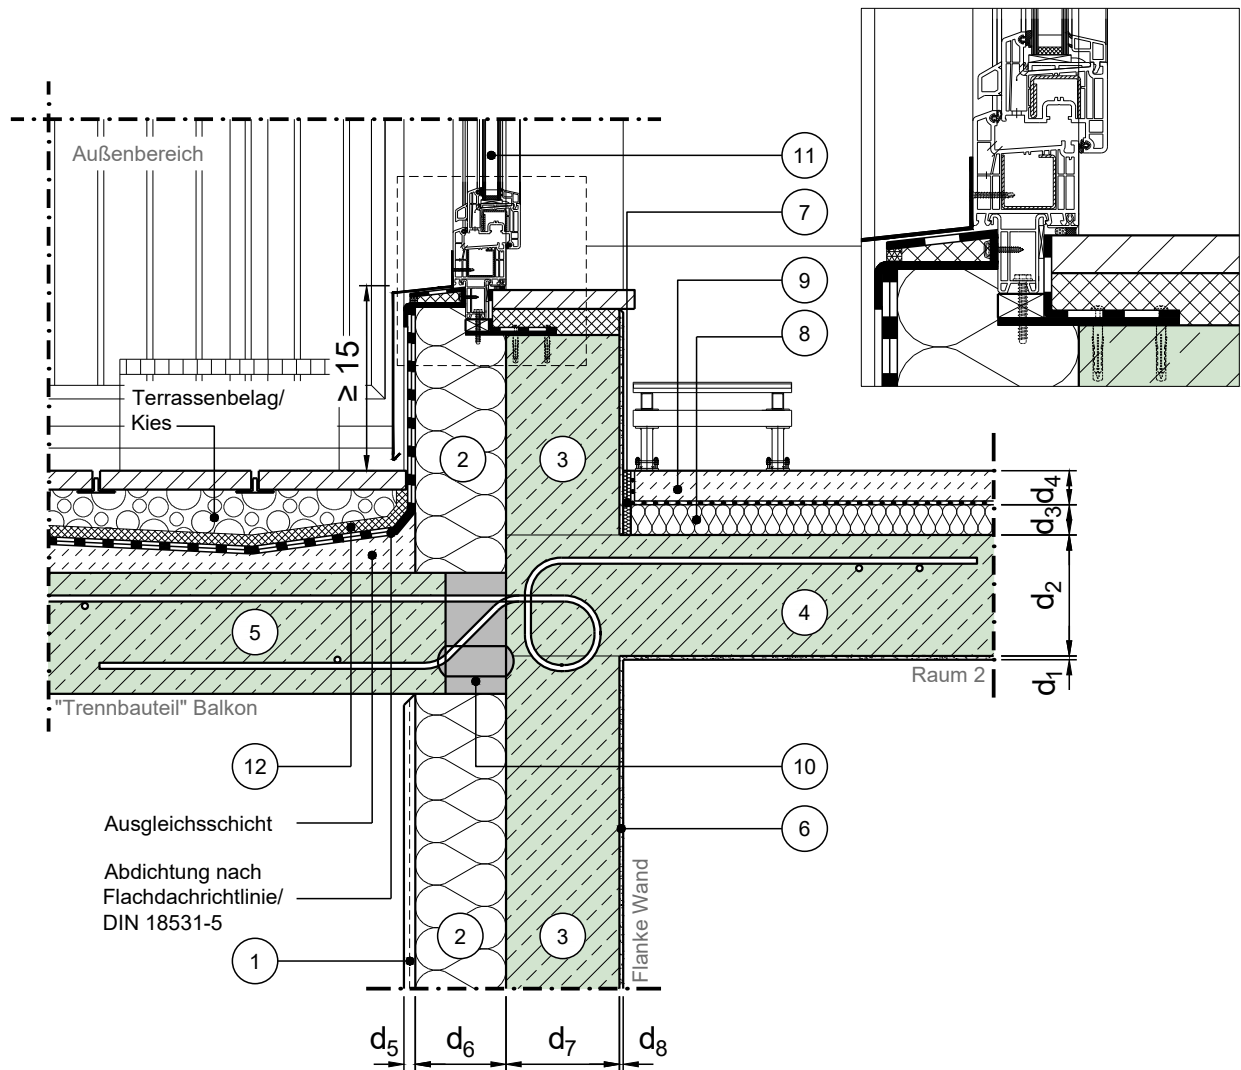

Vertikalschnitt

Maßstab 1:10

	Schichtbezeichnung		Schichtbezeichnung		Schichtbezeichnung
1	Außenputzsystem	5	Balkon	9	schwimmender Estrich ⁶⁾
2	Wärmedämmung	6	Innenputz	10	Dämmelement (Beispiel Frank Egobox)
3	Normalbeton oder Leichtbeton	7	Randdämmstreifen ⁸⁾	11	Tür / Fensterelement
4	Stahlbeton ⁹⁾	8	Trittschalldämmung ⁷⁾	12	Trittschalldämmung (Beispiel Regupol)

Dieses Zeichnungsblatt ist dem "Planungsatlas für den Hochbau" entnommen. Stand: 12.2020
Bei der Verwendung ist zu beachten, dass im Gesamtwerk ggf. weitere konstruktionsrelevante Hinweise enthalten sind.