


# Konstruktionsbeschreibung

Modell-Nr.	08-20-40-01-04-0263
Bauweise Trennbauteil	Massivdecke ohne Vorsatzschale
Anschluss	Balkon an Außenwand
Bauweise Flanke	Massivwand (Normalbeton oder Leichtbeton) ohne Vorsatzschale
Stoßstelle	K-Stoß, entkoppelter Anschluss
Variante	Thermisch getrennte, ausgekragende Decke/Balkon bzw. Trogplatte, Barrierefreier Balkonanschluss, Fensterlage in der Wandebene

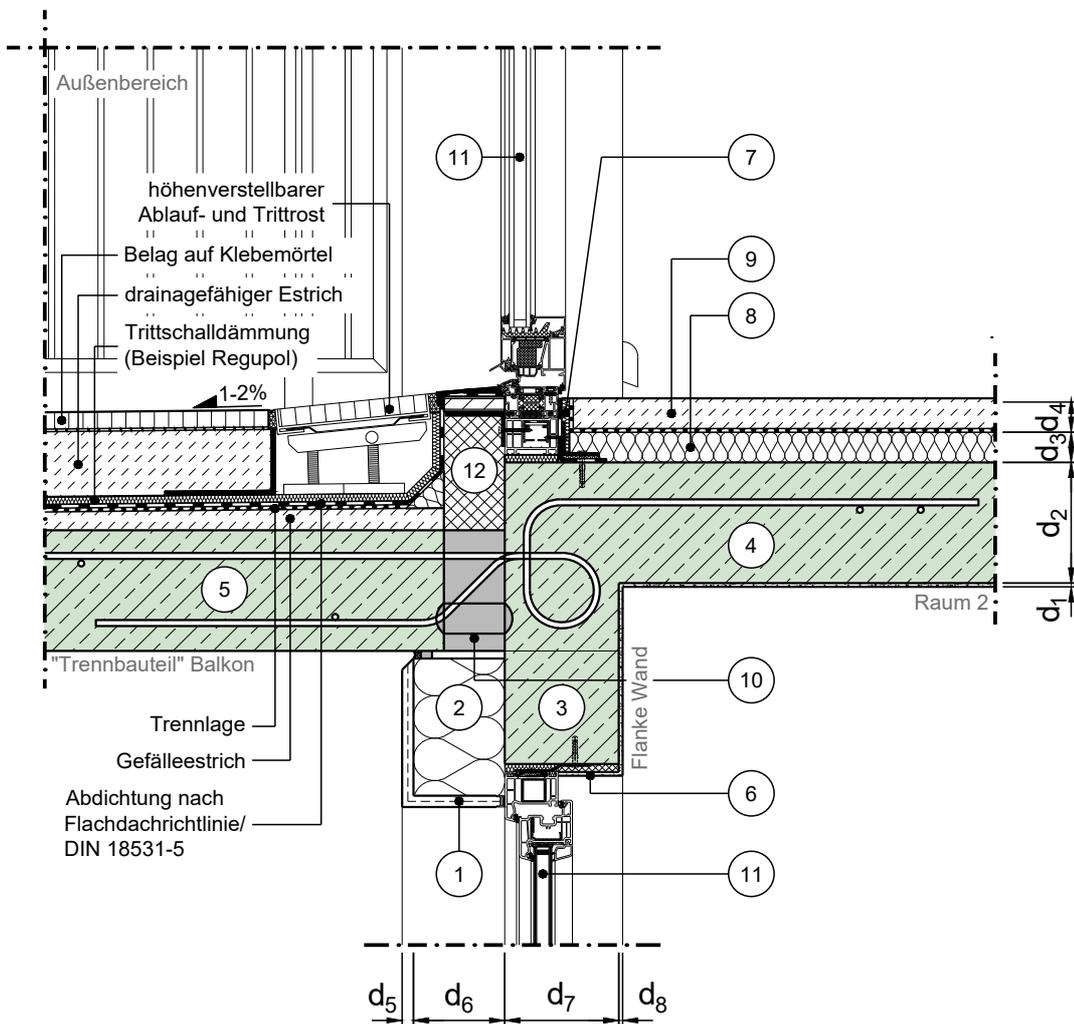

Vertikalschnitt

Maßstab 1:10

	Schichtbezeichnung		Schichtbezeichnung		Schichtbezeichnung
①	Außenputzsystem	⑤	Balkon	⑨	schwimmender Estrich <sup>6)</sup>
②	Wärmedämmung	⑥	Innenputz	⑩	Dämmelement (Beispiel Frank EgcoBox)
③	Normalbeton oder Leichtbeton	⑦	Randdämmstreifen <sup>8)</sup>	⑪	Tür / Fensterelement
④	Stahlbeton <sup>9)</sup>	⑧	Trittschalldämmung <sup>7)</sup>	⑫	geschlossenzellige, trittfeste Dämmung

Dieses Zeichnungsblatt ist dem "Planungsatlas für den Hochbau" entnommen. Stand: 12.2020  
 Bei der Verwendung ist zu beachten, dass im Gesamtwerk ggf. weitere konstruktionsrelevante Hinweise enthalten sind.