


# Konstruktionsbeschreibung

Modell-Nr.	08-20-40-01-04-0452
Bauweise Trennbauteil	Massivdecke ohne Vorsatzschale
Anschluss	Balkon an Außenwand
Bauweise Flanke	Massivwand (Normalbeton oder Leichtbeton) ohne Vorsatzschale
Stoßstelle	K-Stoß, entkoppelter Anschluss
Variante	Trogplatte

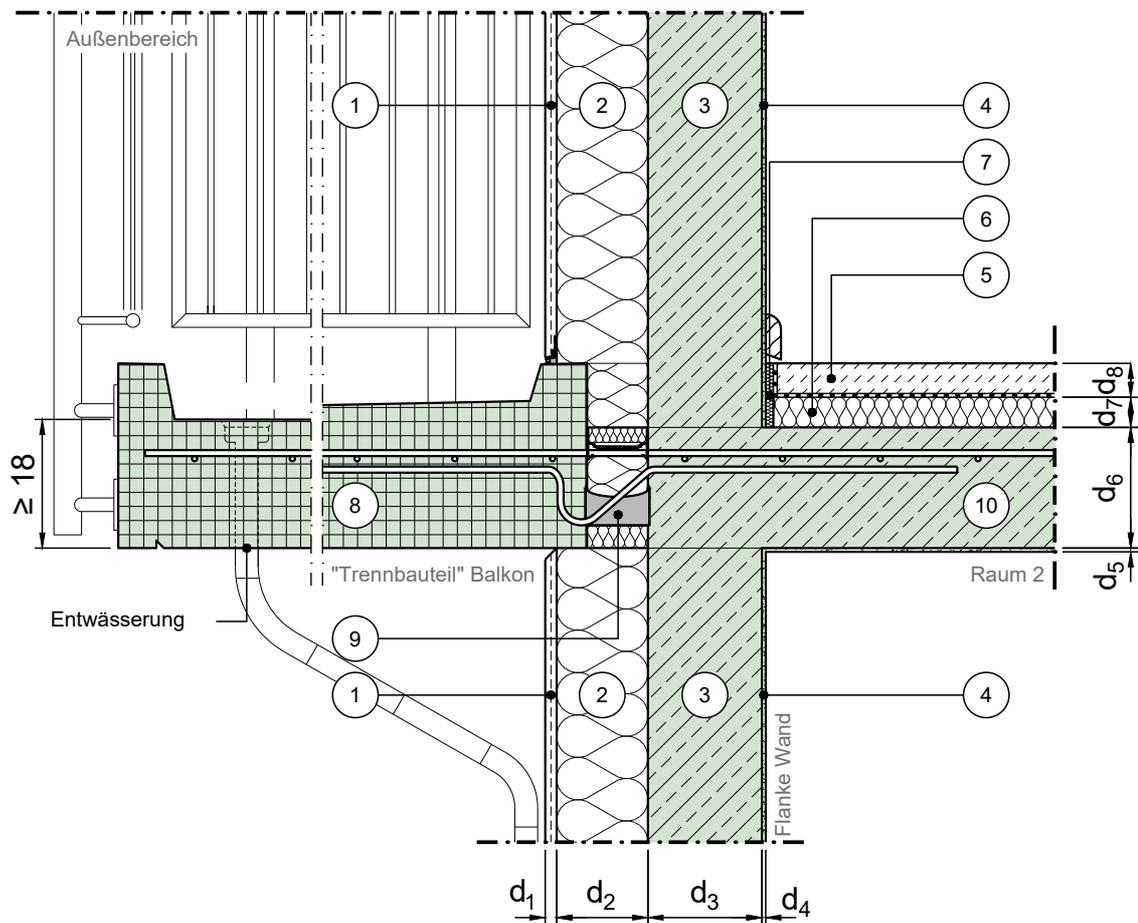

Vertikalschnitt

Maßstab 1:10

	Schichtbezeichnung		Schichtbezeichnung		Schichtbezeichnung
1	Außenputzsystem	5	schwimmender Estrich <sup>6)</sup>	9	Dämmelement
2	Wärmedämmung	6	Trittschalldämmung <sup>7)</sup>	10	Stahlbeton <sup>9)</sup>
3	Normalbeton oder Leichtbeton	7	Randdämmstreifen <sup>8)</sup>	11	
4	Innenputz	8	Stahlbetonfertigteileplatte	12	

Dieses Zeichnungsblatt ist dem "Planungsatlas für den Hochbau" entnommen. Stand: 12.2020  
 Bei der Verwendung ist zu beachten, dass im Gesamtwerk ggf. weitere konstruktionsrelevante Hinweise enthalten sind.