


Konstruktionsbeschreibung

Modell-Nr.	08-20-40-01-04-0453
Bauweise Trennbauteil	Massivdecke ohne Vorsatzschale
Anschluss	Balkon an Außenwand
Bauweise Flanke	Massivwand (Normalbeton oder Leichtbeton) ohne Vorsatzschale
Stoßstelle	K-Stoß, entkoppelter Anschluss
Variante	Trogplatte, Fenster/Tür im oberen Geschoss, Fensterlage in der Wandebene

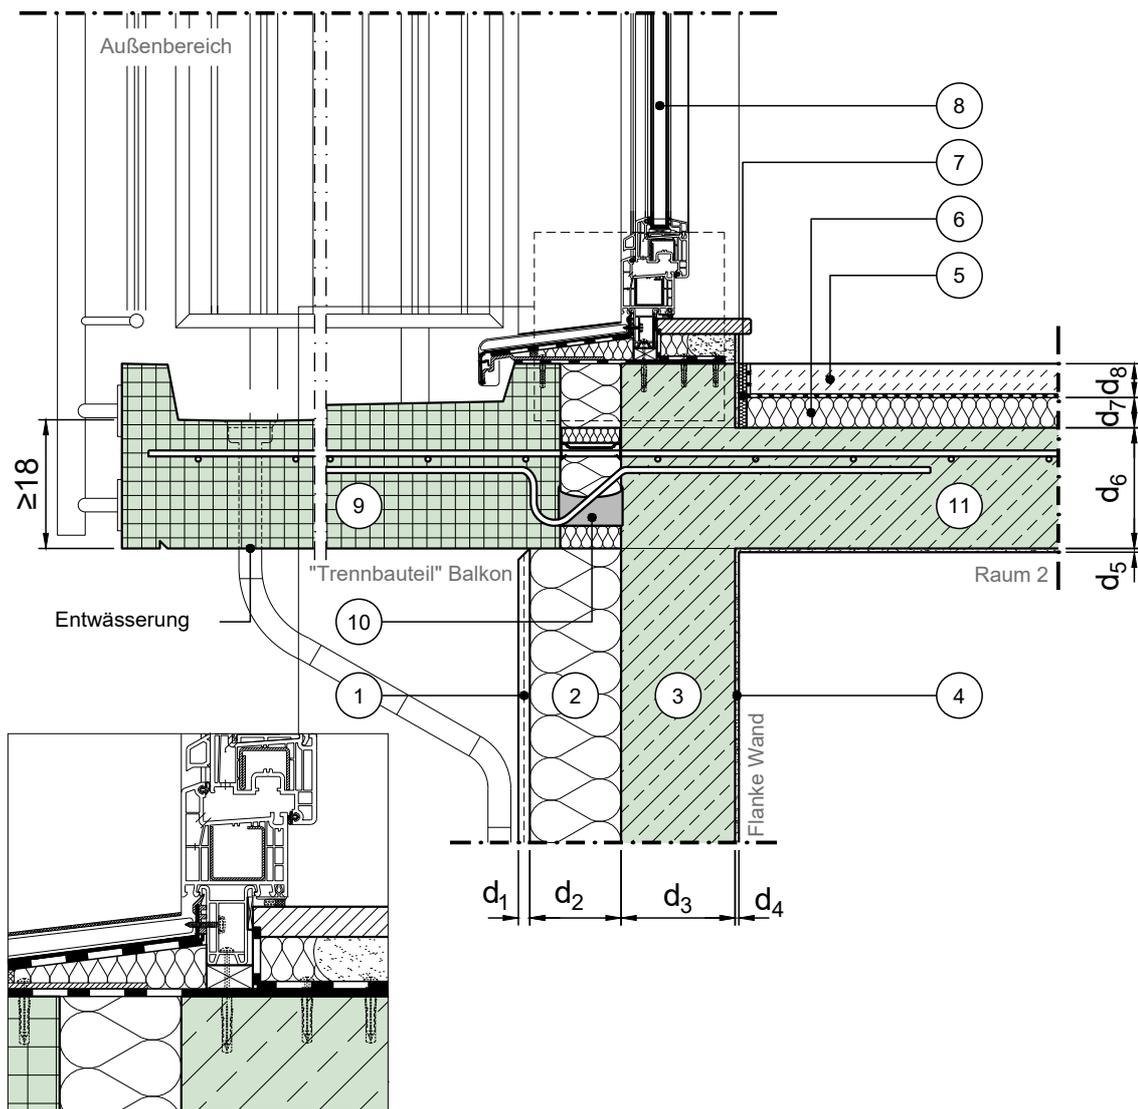

Vertikalschnitt

Maßstab 1:10

	Schichtbezeichnung		Schichtbezeichnung		Schichtbezeichnung
①	Außenputzsystem	⑤	schwimmender Estrich ⁶⁾	⑨	Stahlbetonfertigteileplatte
②	Wärmedämmung	⑥	Trittschalldämmung ⁷⁾	⑩	Dämmelement (Beispiel Schöck)
③	Normalbeton oder Leichtbeton	⑦	Randdämmstreifen ⁸⁾	⑪	Stahlbeton ⁹⁾
④	Innenputz	⑧	Tür- / Fensterelement	⑫	

Dieses Zeichnungsblatt ist dem "Planungsatlas für den Hochbau" entnommen. Stand: 12.2020
 Bei der Verwendung ist zu beachten, dass im Gesamtwerk ggf. weitere konstruktionsrelevante Hinweise enthalten sind.